








Pianta (quota +3.00 m)

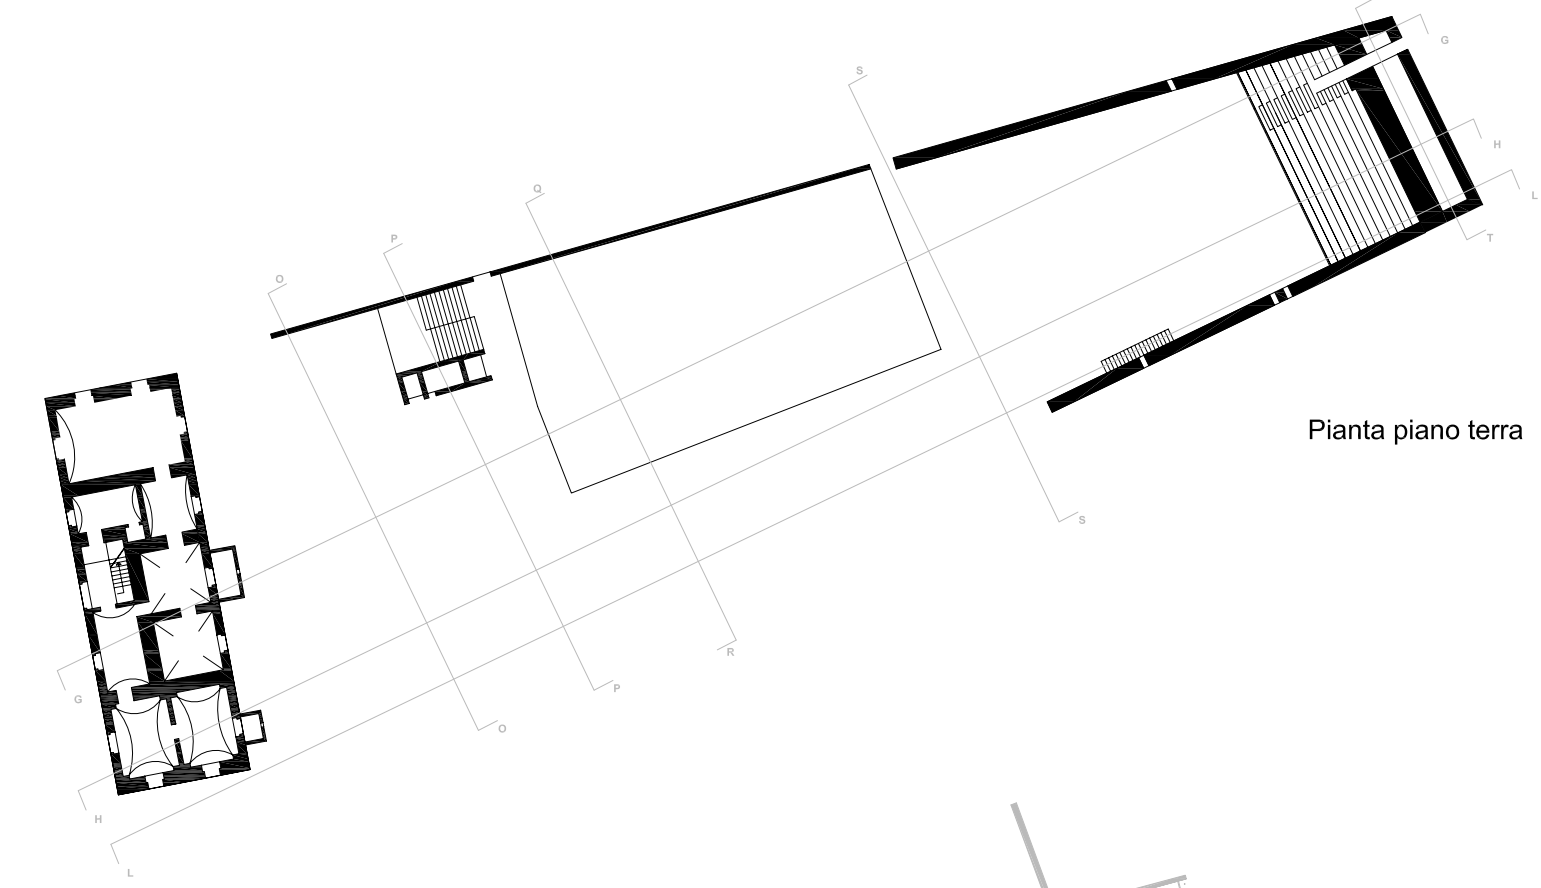


Pianta piano terra

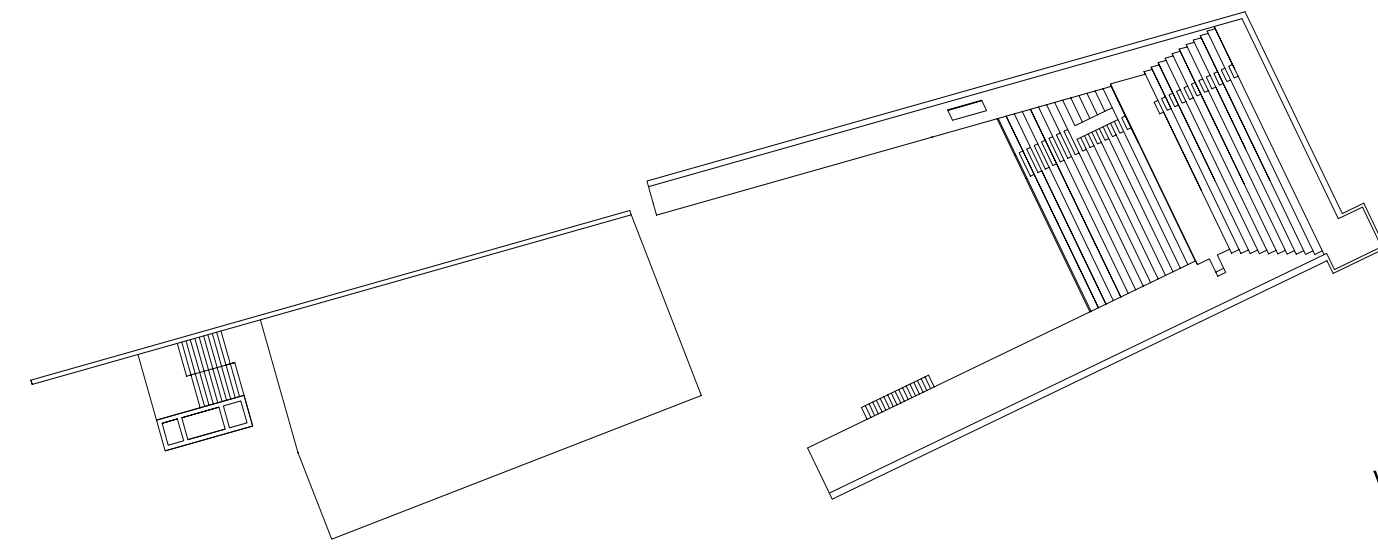


Vista dall'alto

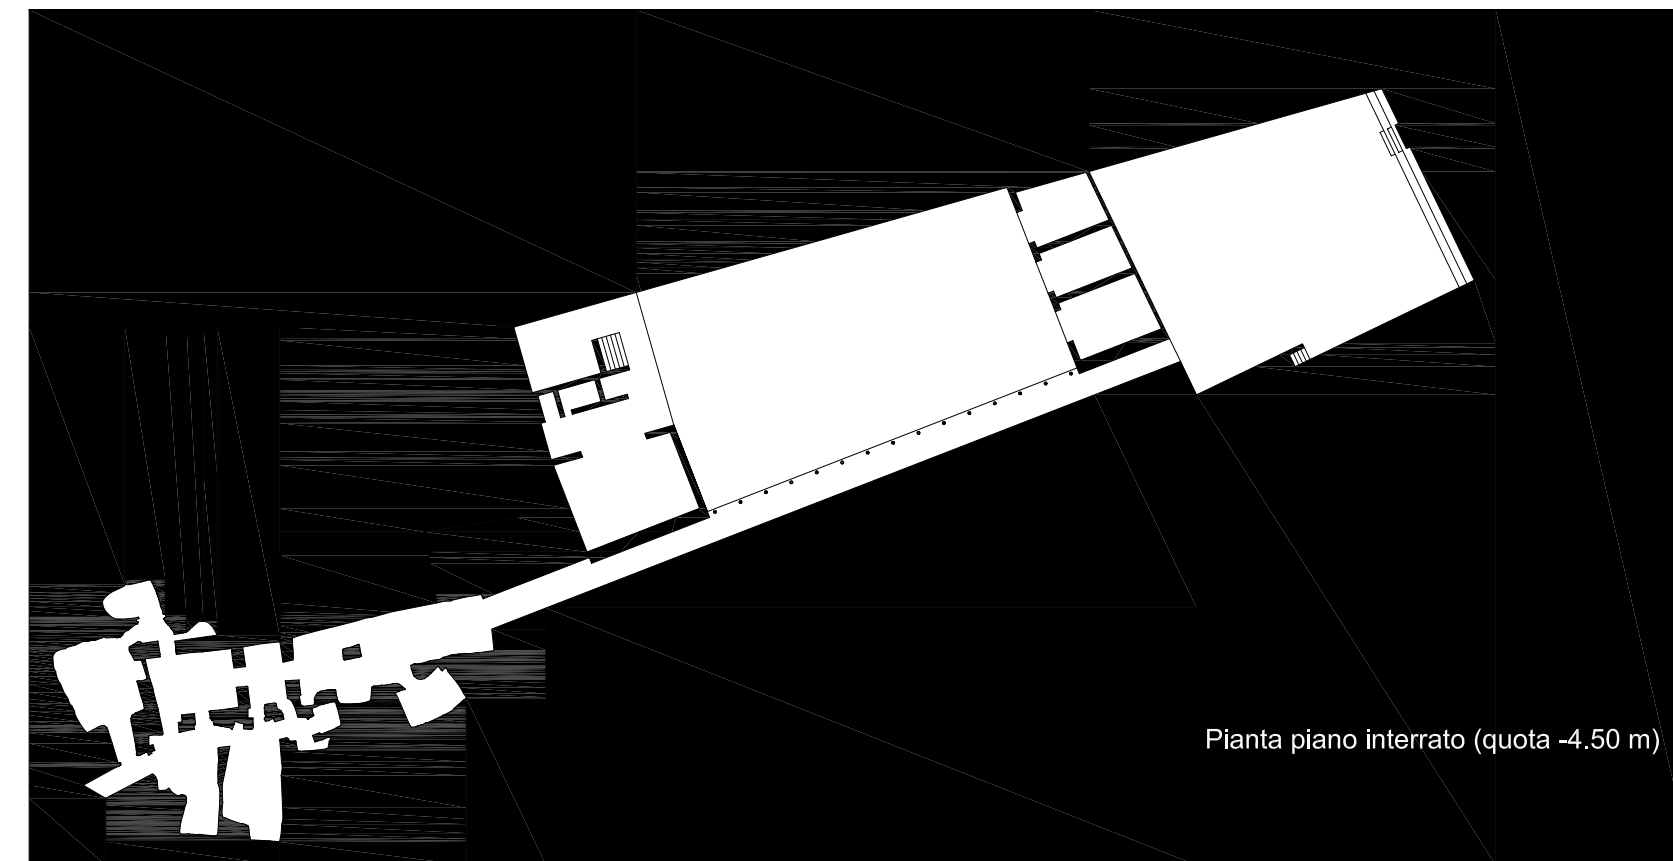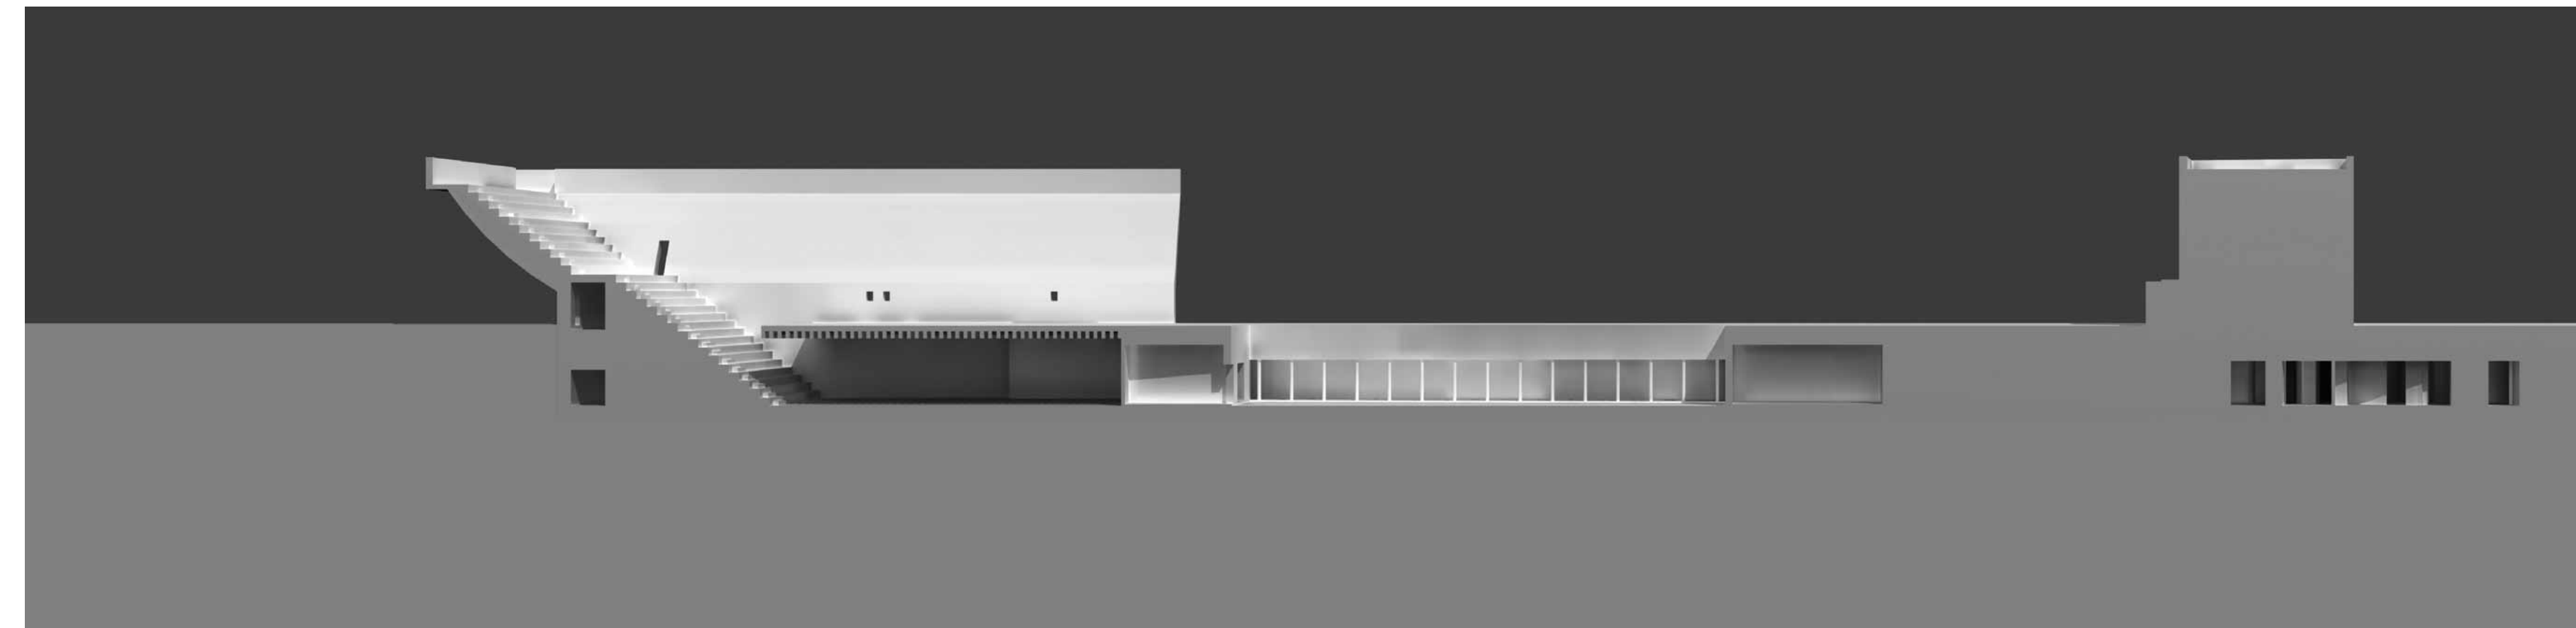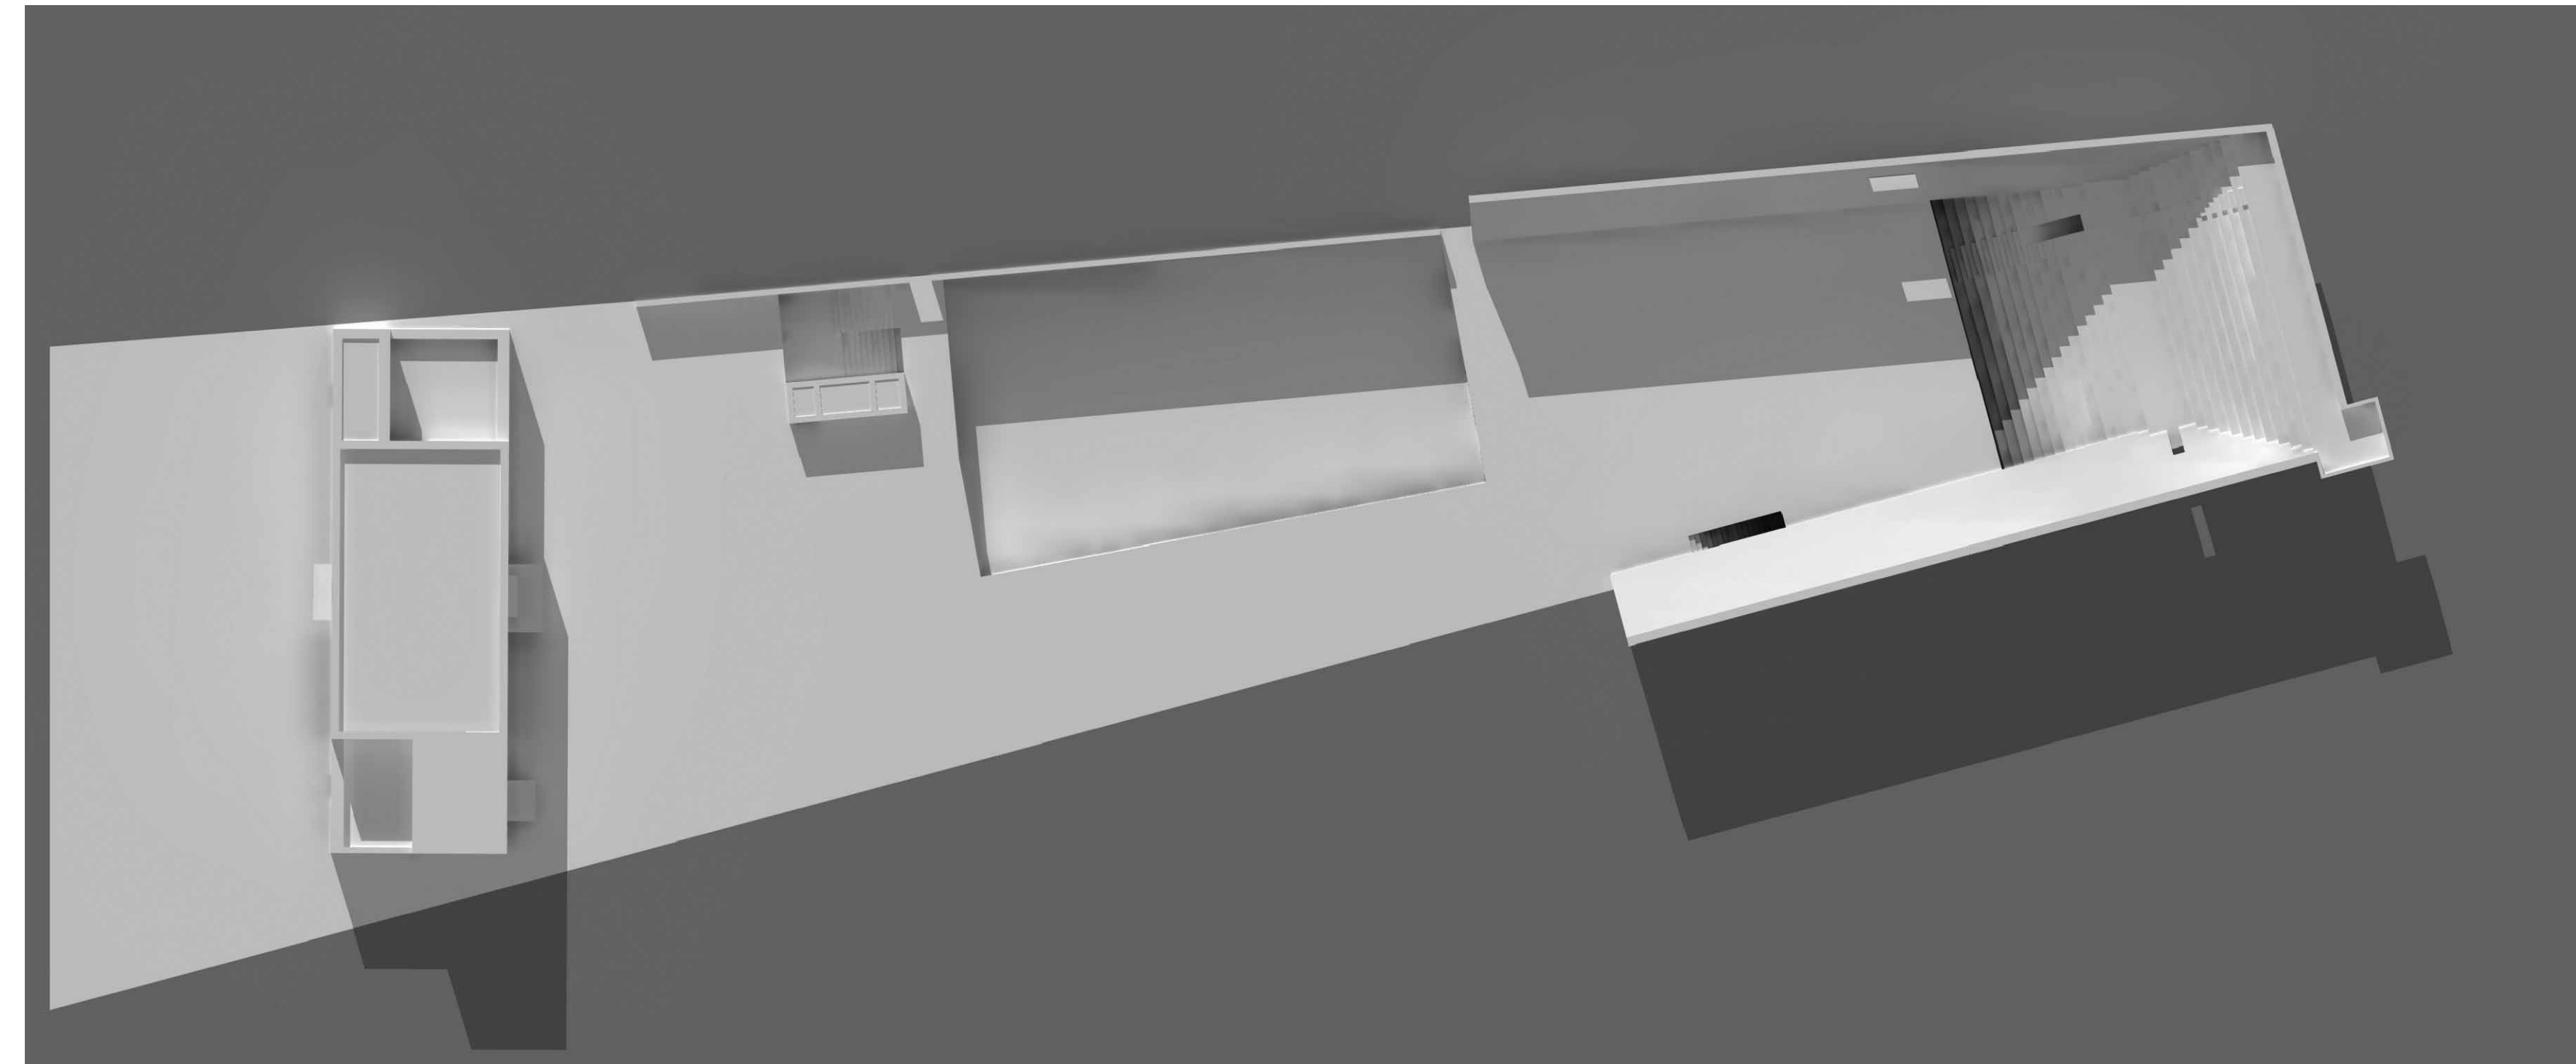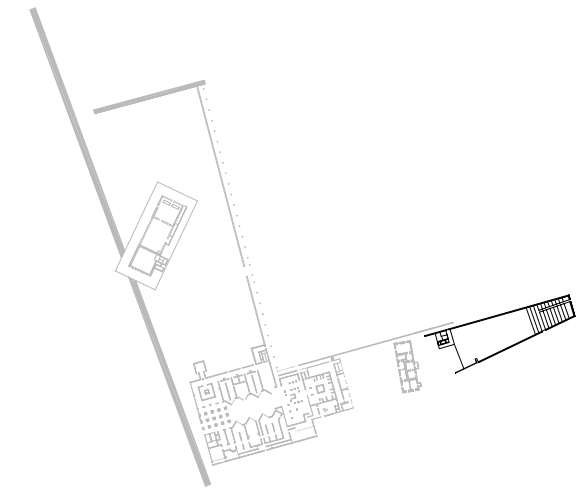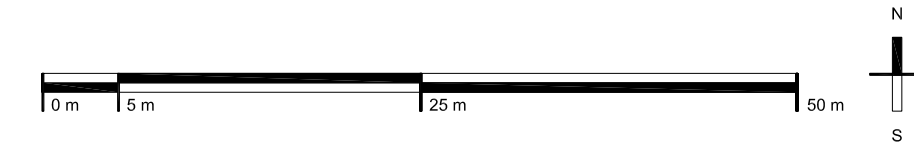


Pianta piano interrato (quota -4.50 m)

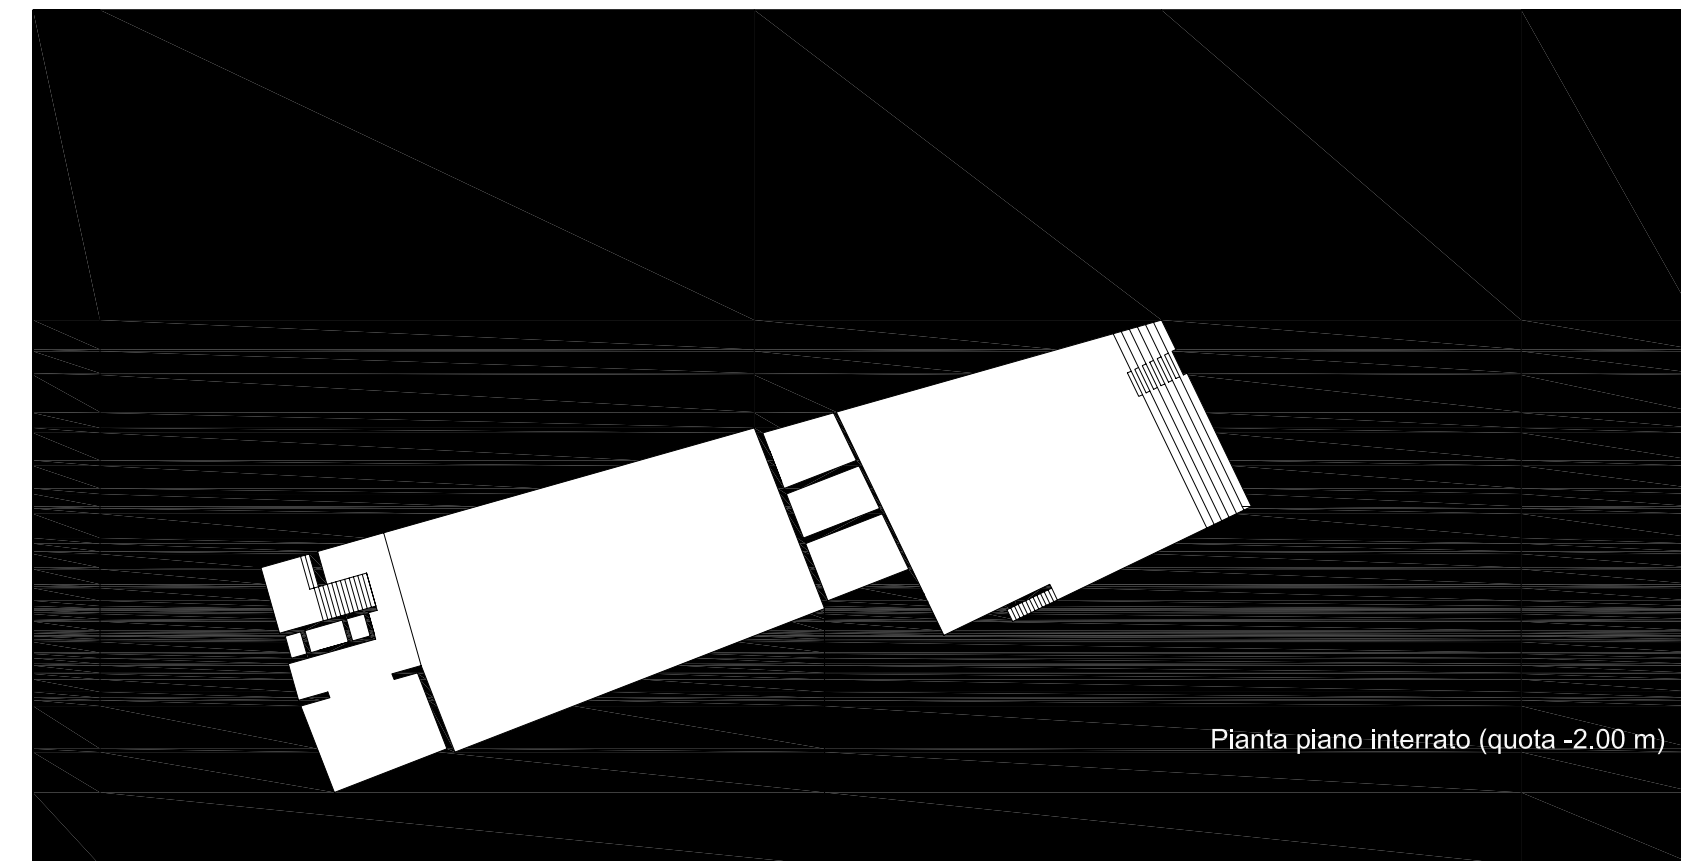


Pianta piano interrato (quota -2.00 m)

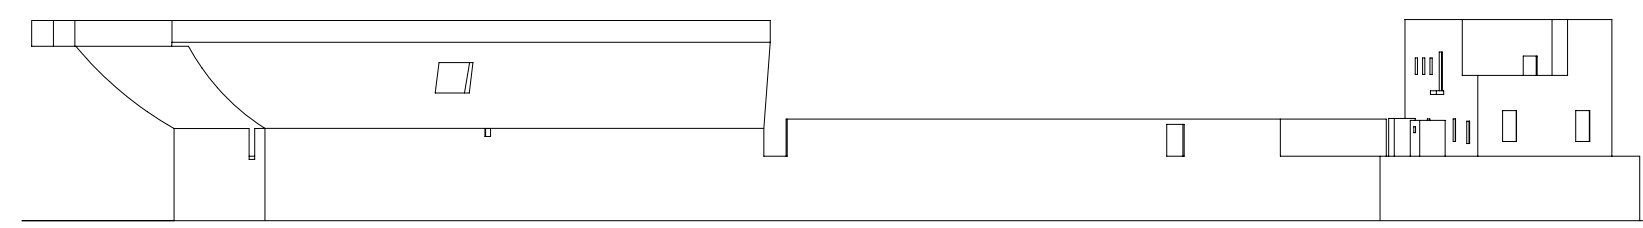


Prospetto nord

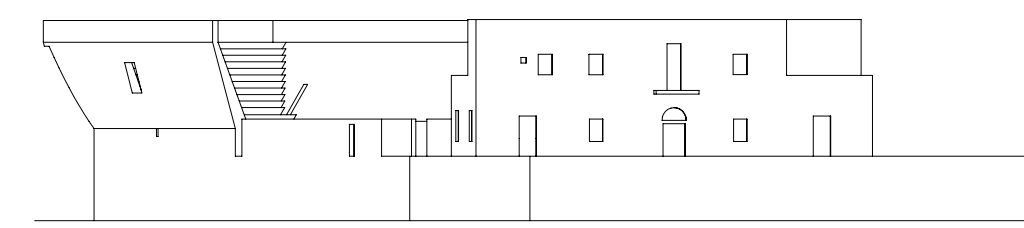













Prospetto nord-ovest

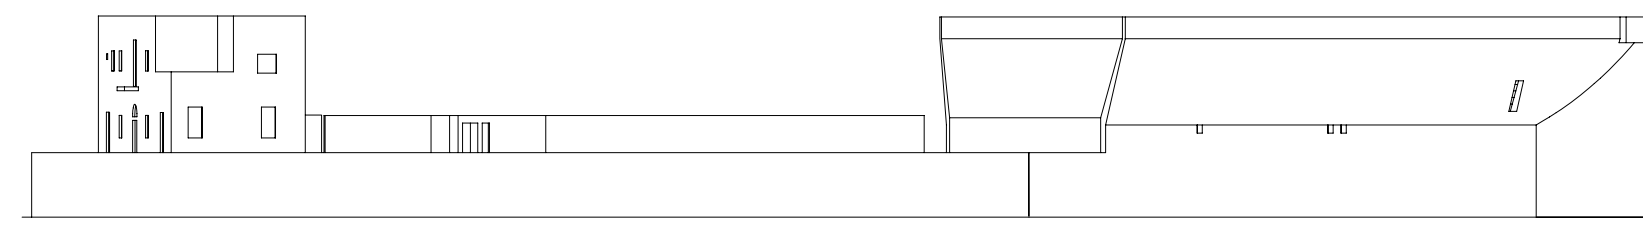

Prospetto sud

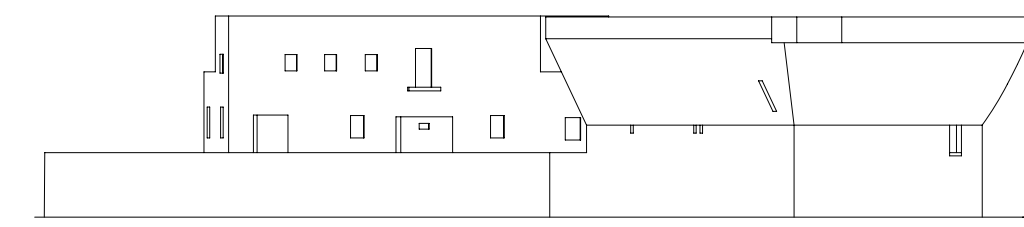

Prospetto sud-est

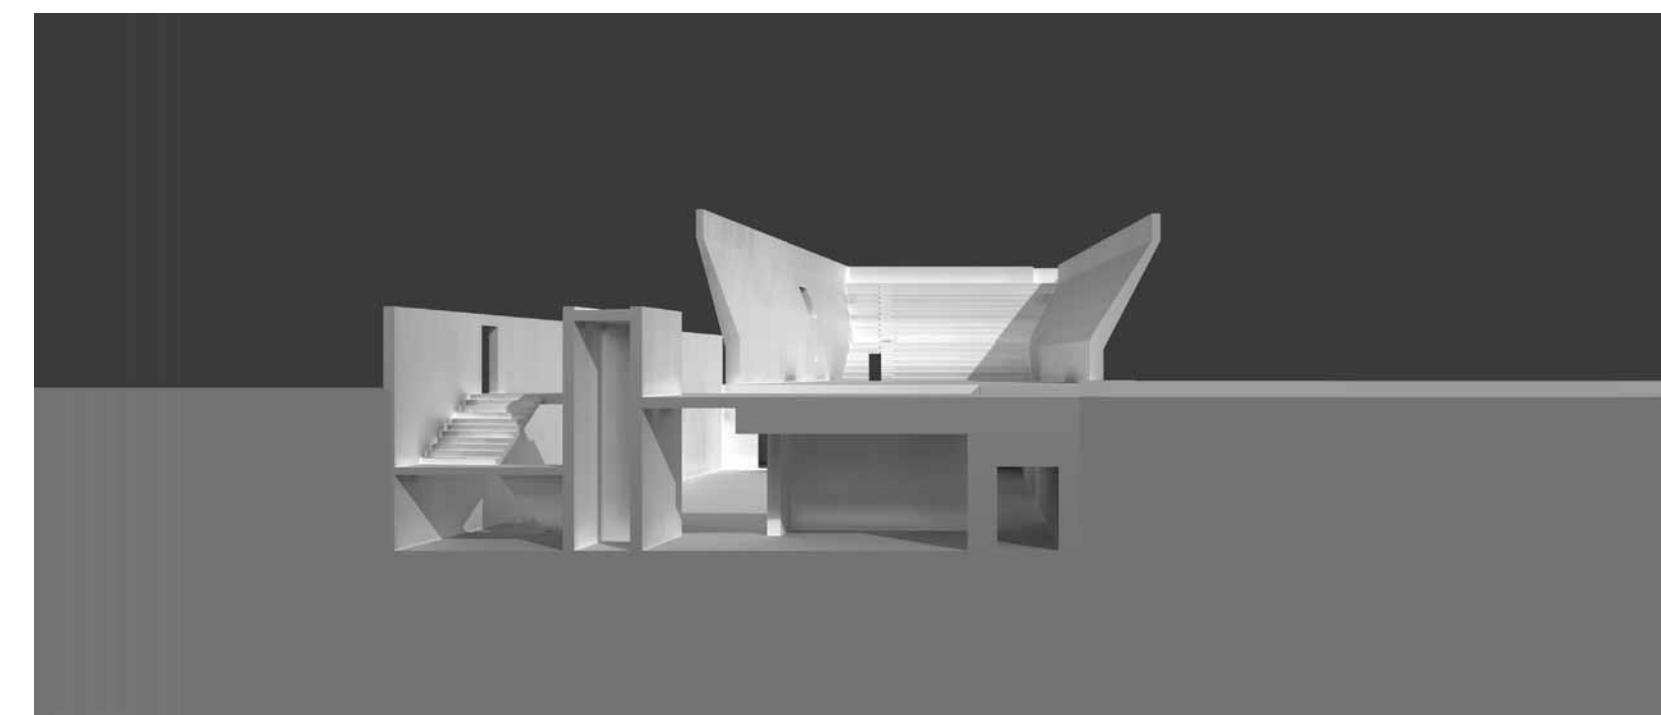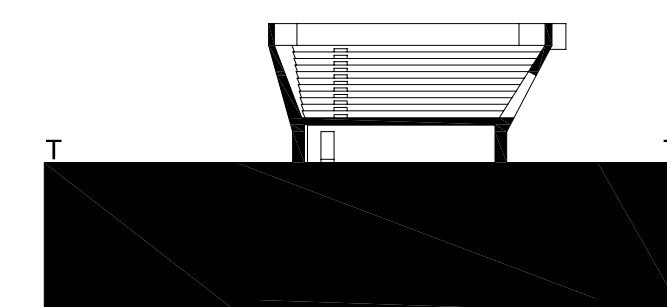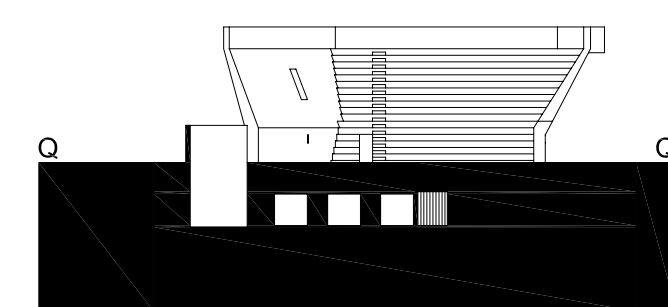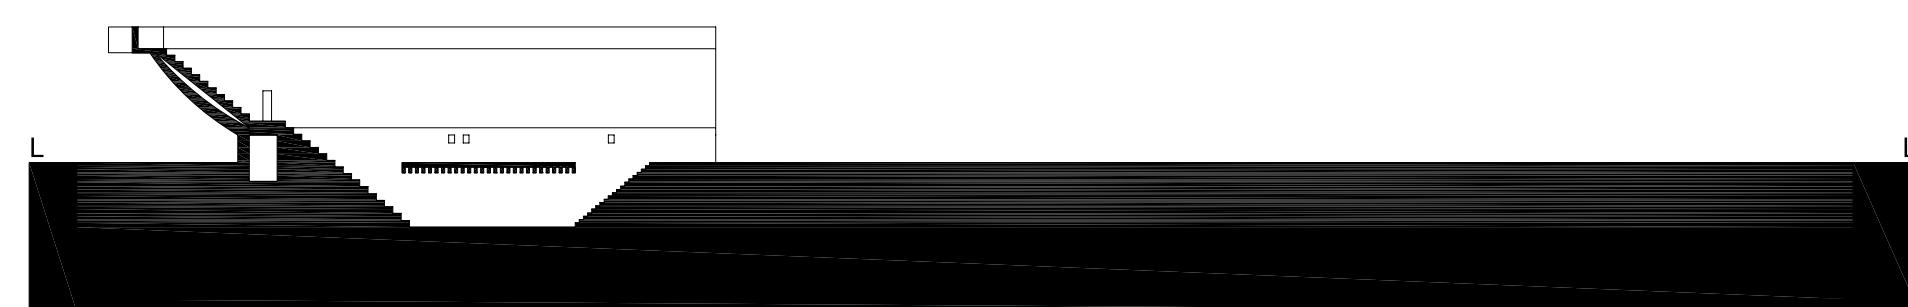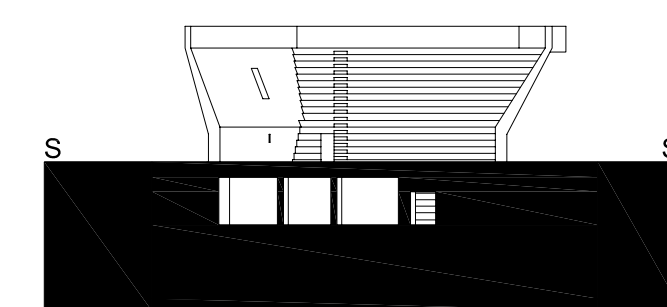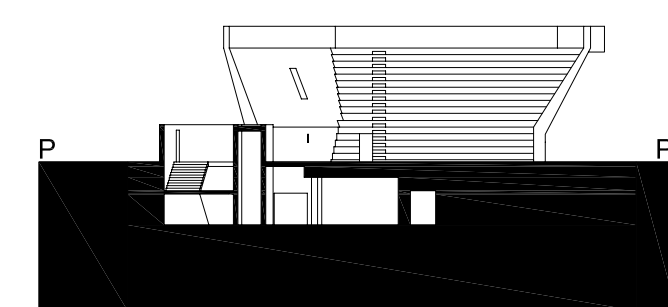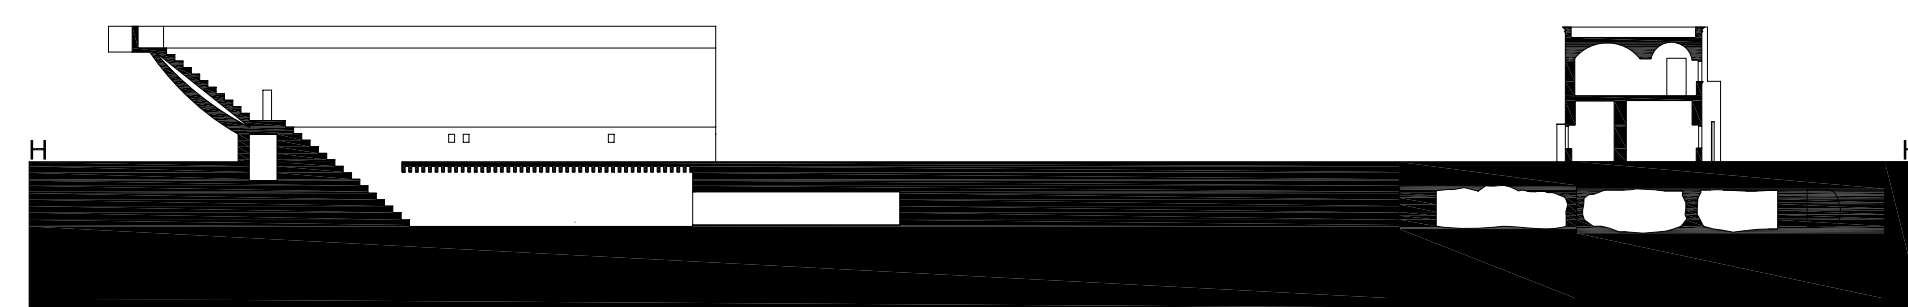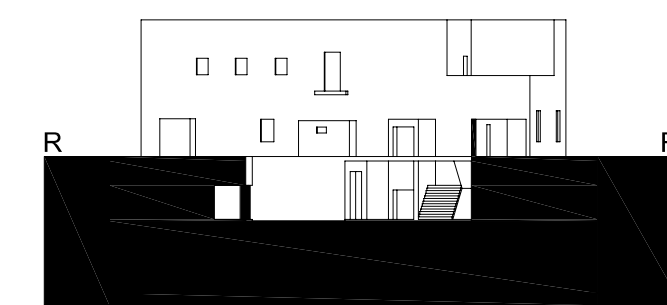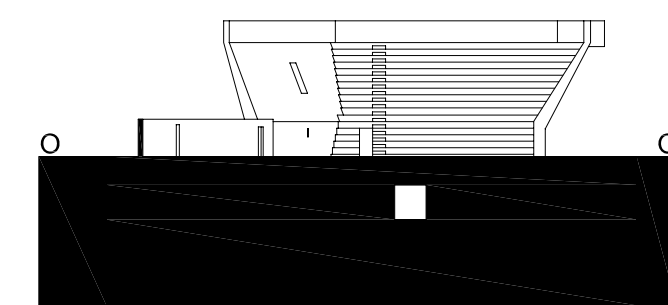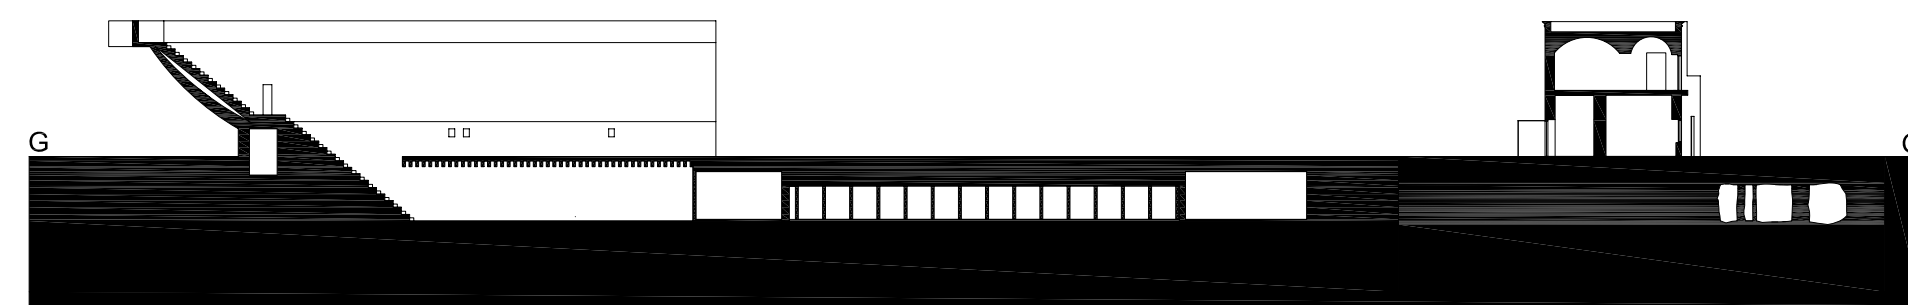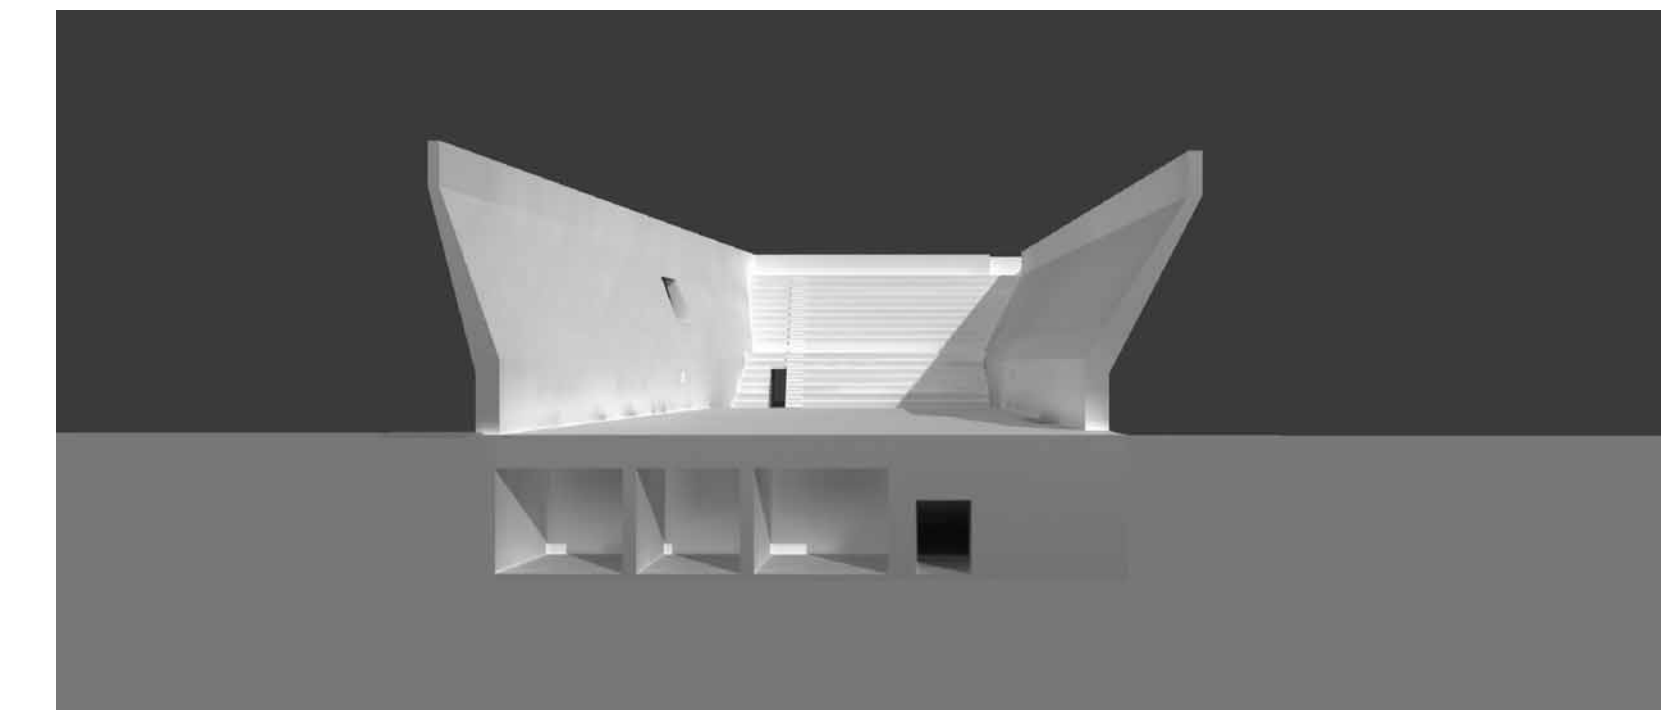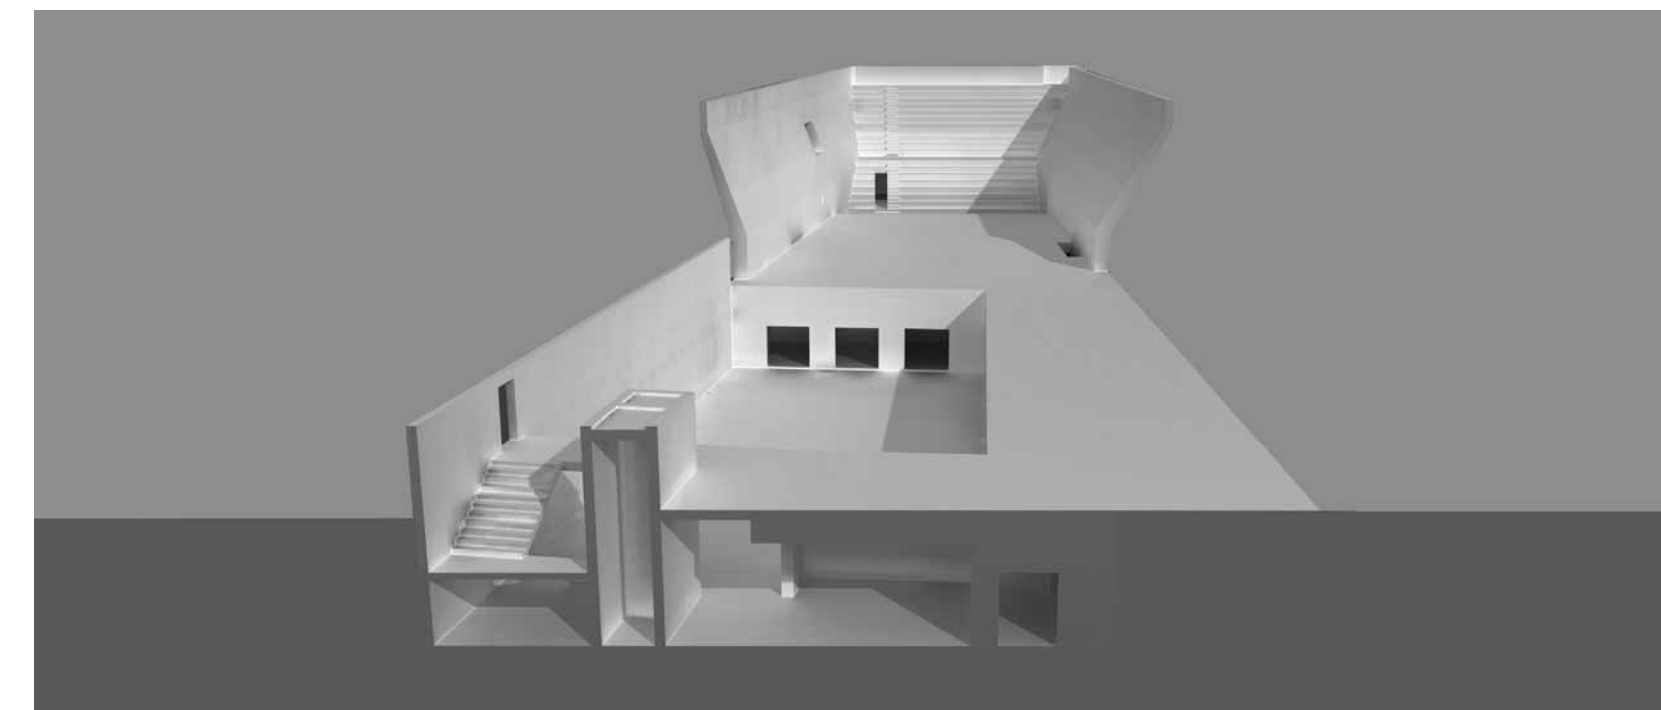

Vincenzo D'Alba, Francesco Maggiore

Belvedere della Biblioteca: Variante
Piante, prospetti, sezioni
scala 1:500
Restituzione 3d

XV

PROGETTO T.E.S.I. 2007/2008
TEC. EDIFICIO
SPERIMENTALI INTERUNIVERSITARE



FONDO FRANCESCO MOSCHINI
ARCHITETTURA, ARTE, MODERNA
PER LE ARTI, LE SCIENZE E L'ARCHITETTURA

IL PALAZZO DELLE BIBLIOTECHE
TEORIA, STORIA E PROGETTO
INTESE PER IL CAMPUS UNIVERSITARIO DI BARI