




Prospetto sud-est

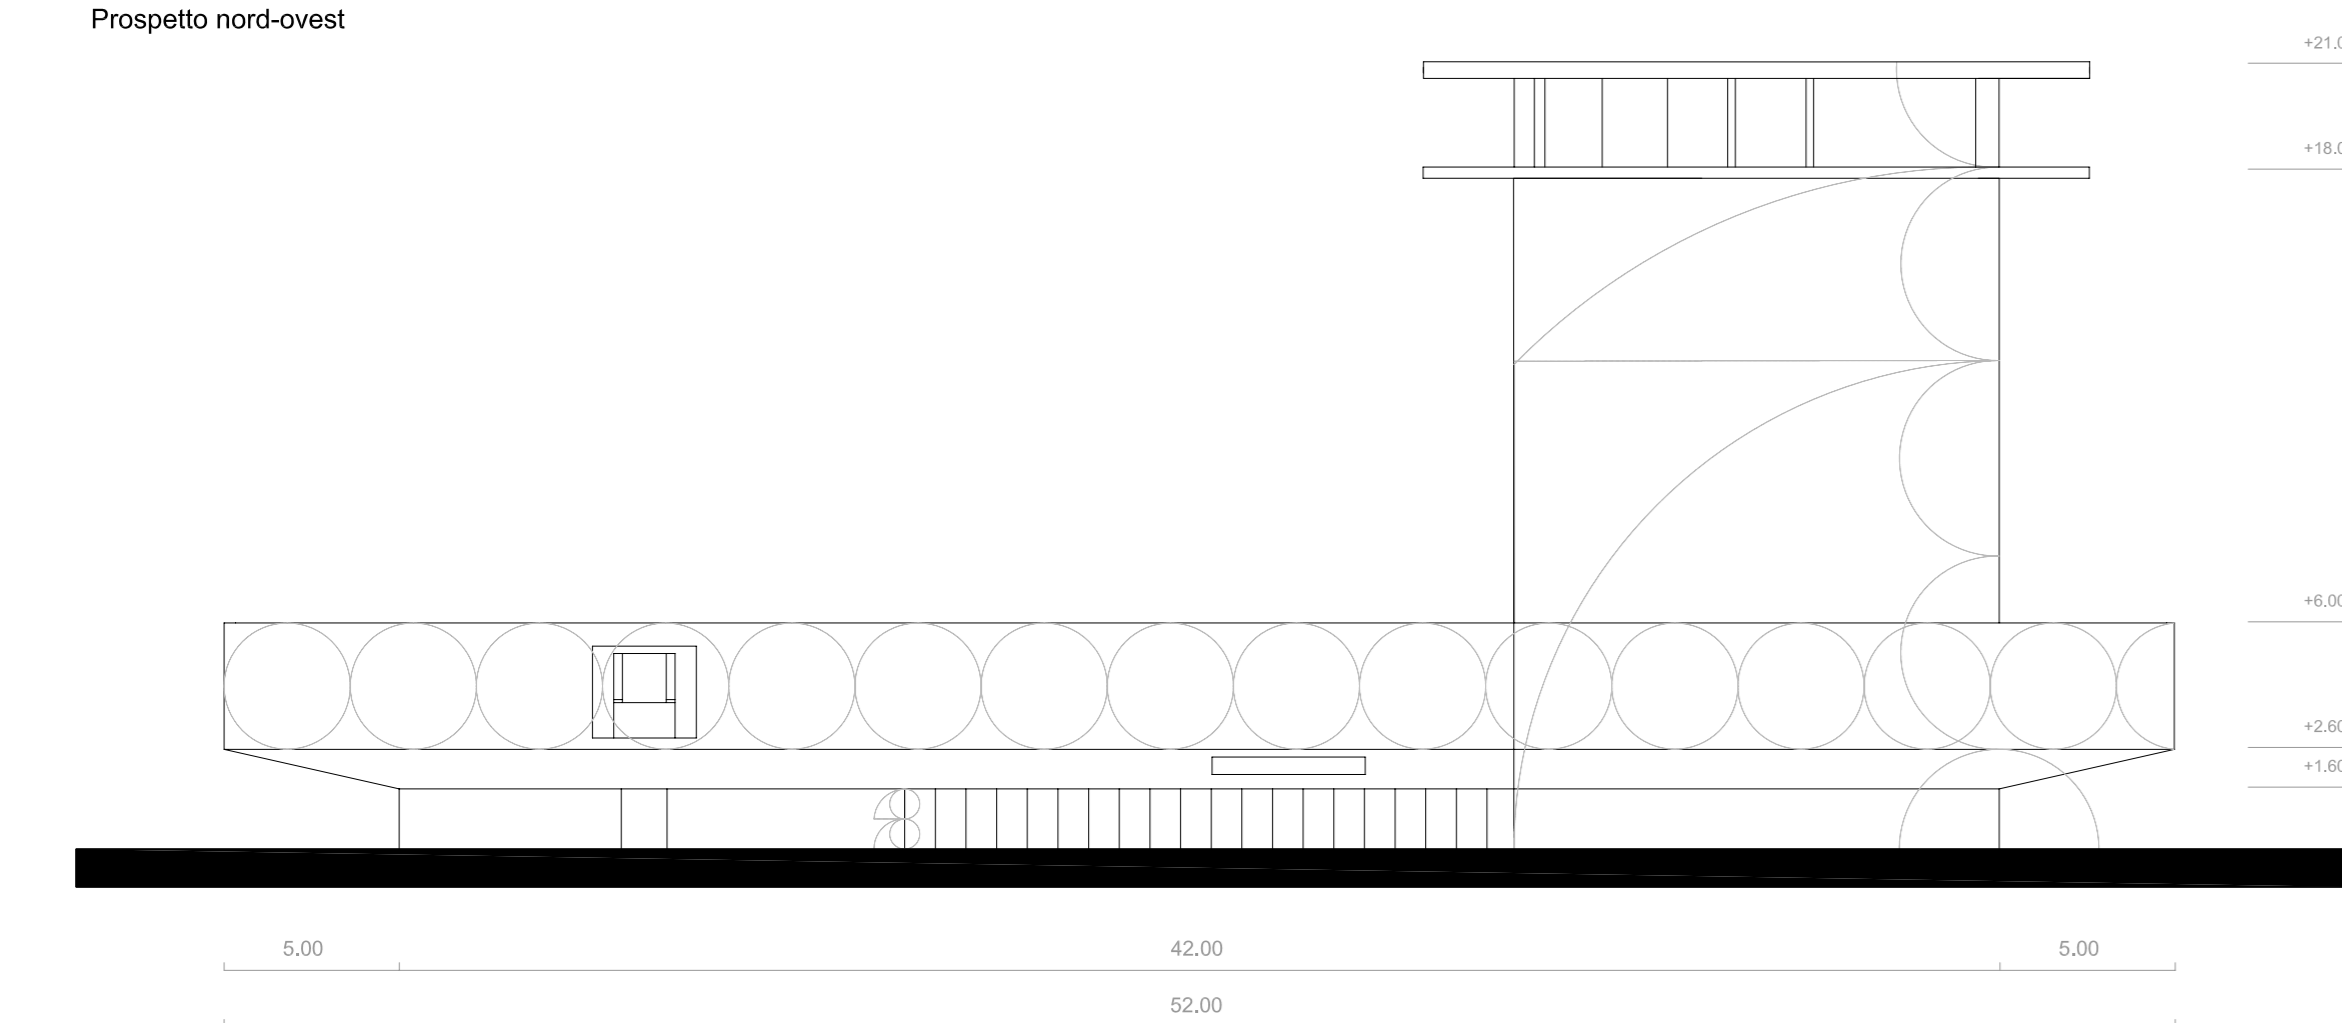


Prospetto nord-ovest

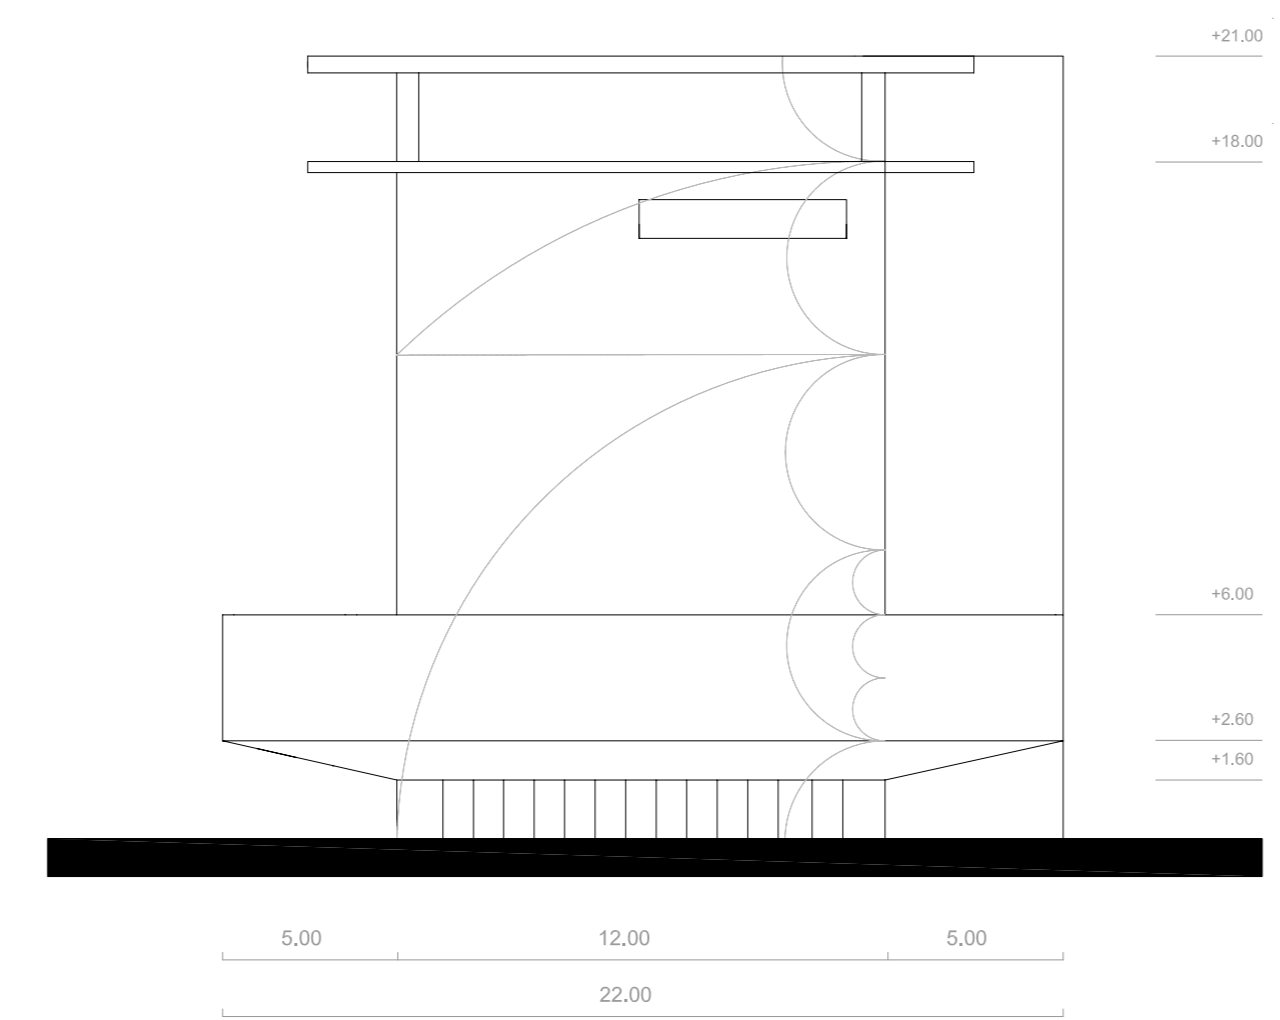

Prospetto sud-ovest

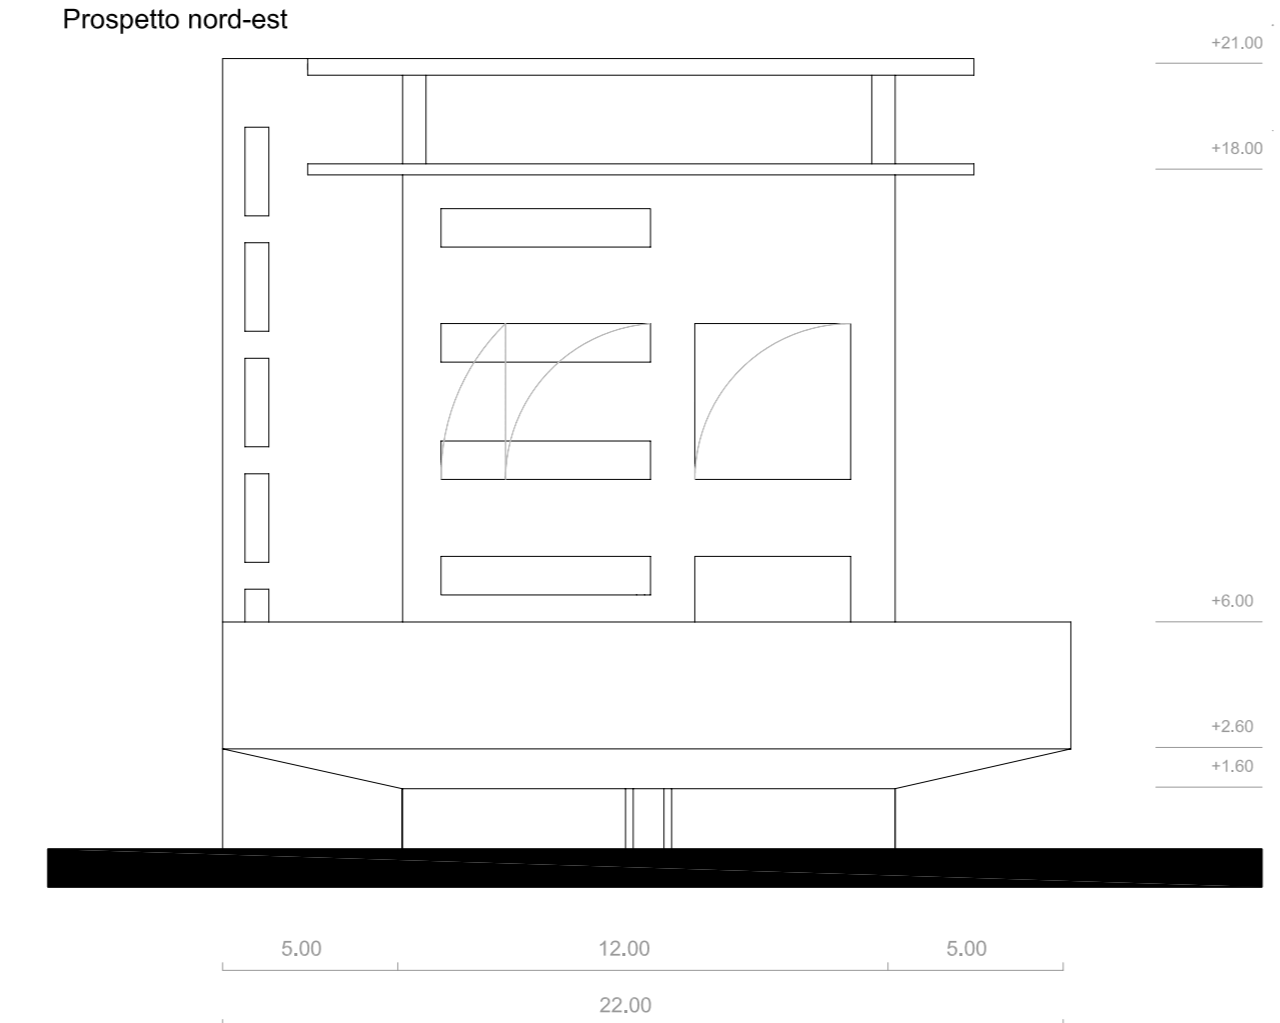


Prospetto nord-est

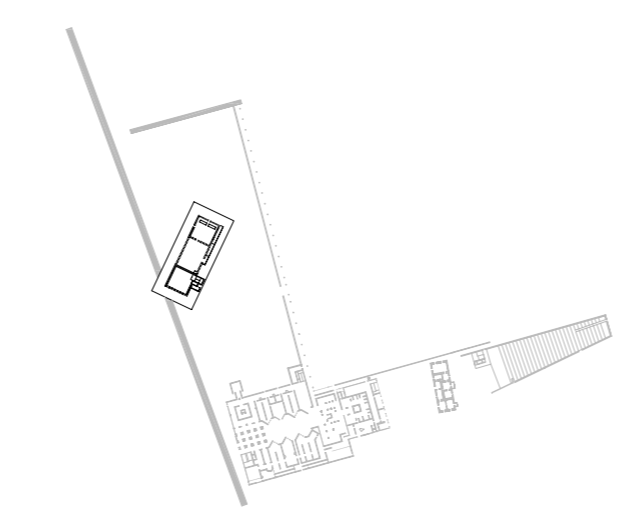

FUNZIONI


- Studioli
- Sala riunioni
- Aula lettura con documenti propri
- Laboratori
- Atrio per lettura all'aperto
- Belvedere
- Deposito
- Servizi

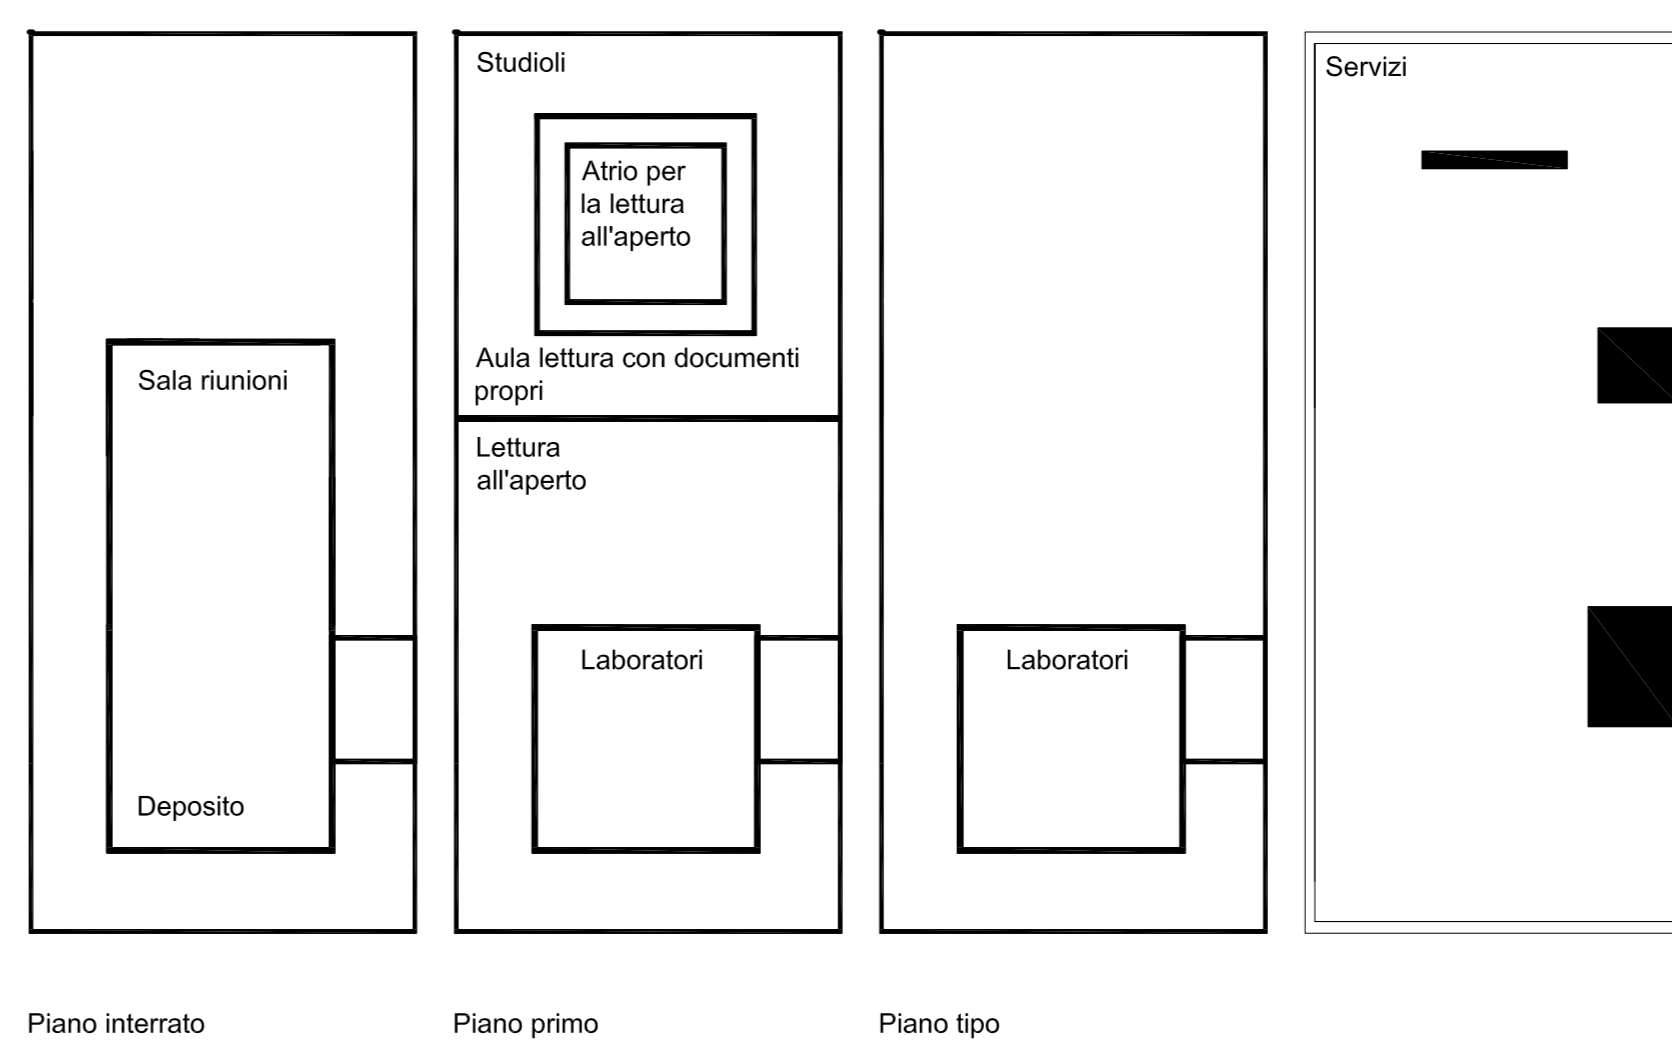

Piano interrato Piano primo Piano tipo Servizi

Spazi coperti

Scoperti

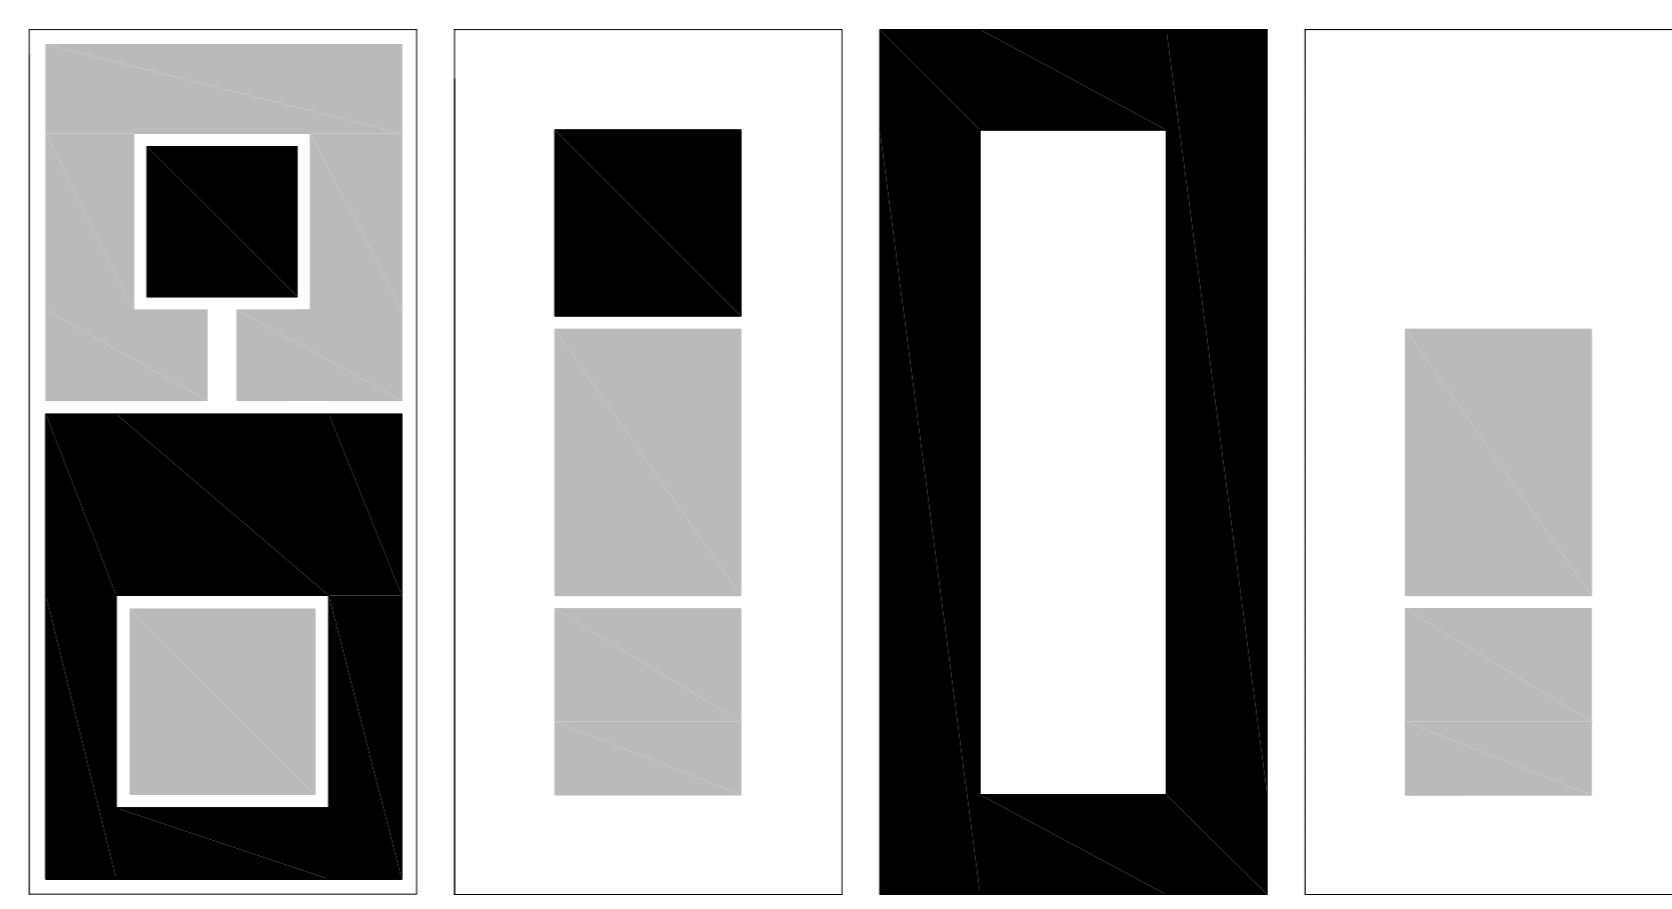

Piano primo Piano intermedio Piano terra Piano interrato

Vincenzo D'Alba, Francesco Maggiore

**Torre della Biblioteca:
Pianta e prospetti, scala 1:200
Schemi distributivi e funzionali**

XII



PROGETTO T.E.S.I. 2007/2008
TEC. EDIFICIO
SPERIMENTALI INTERUNIVERSITARI



FONDO FRANCESCO MOSCHINI
ARCHITETTURA E ARTE MODERNA
PER LE ARTI, LE SCIENZE E L'ARCHITETTURA

IL PALAZZO DELLE BIBLIOTECHE
TEORIA, STORIA E PROGETTO
INTESE PER IL CAMPUS UNIVERSITARIO DI BARI