

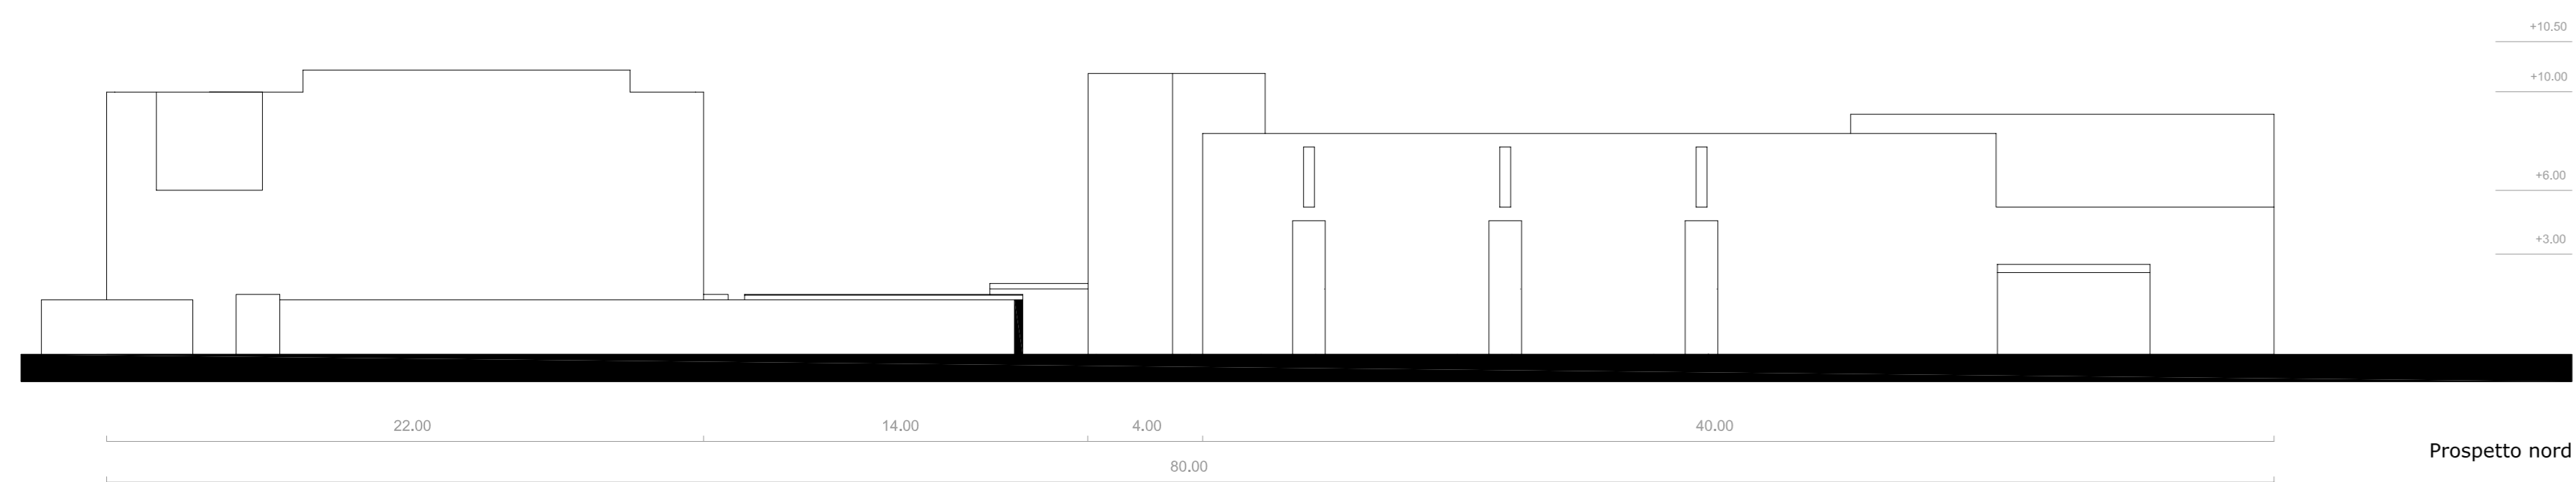
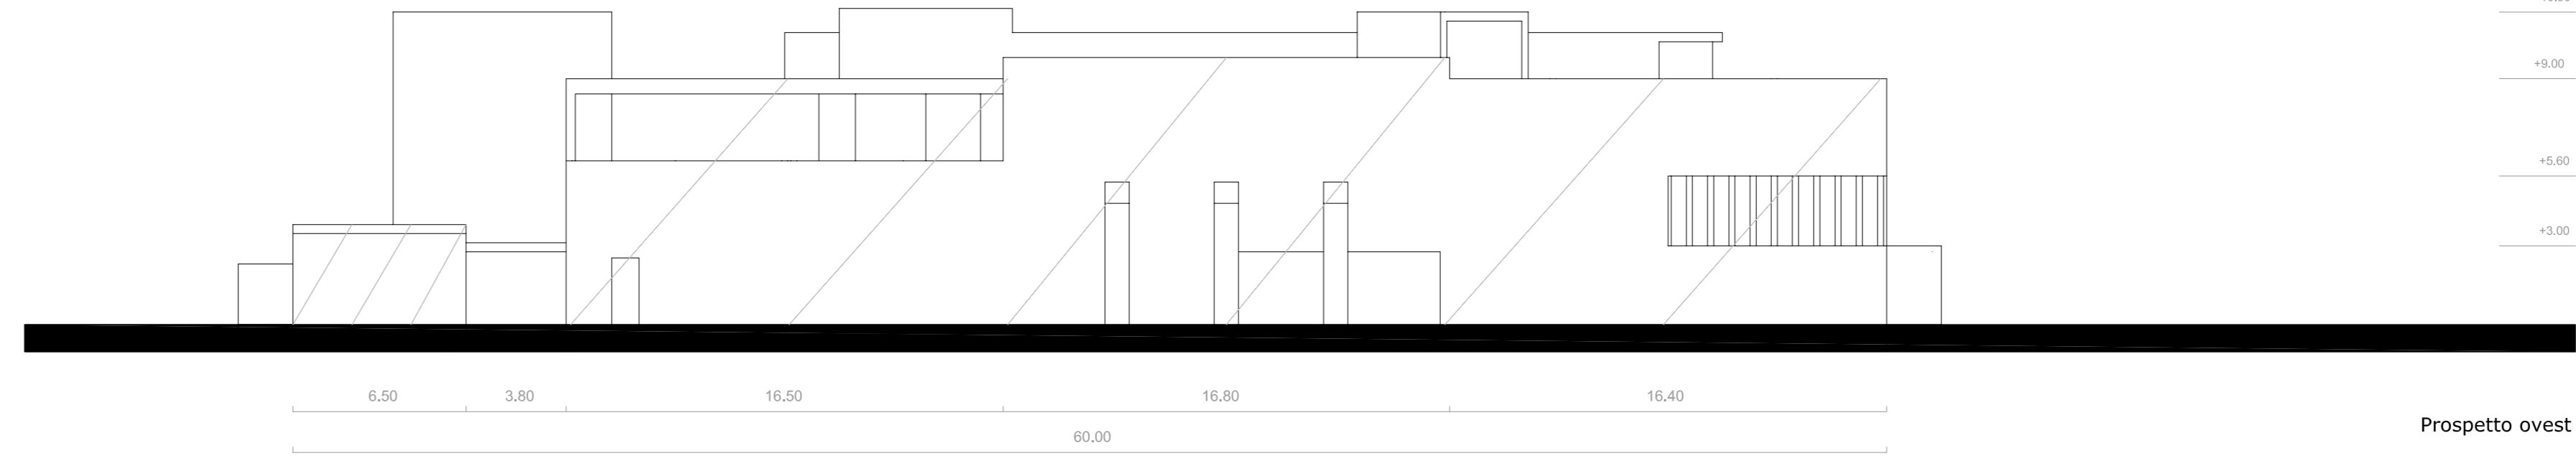
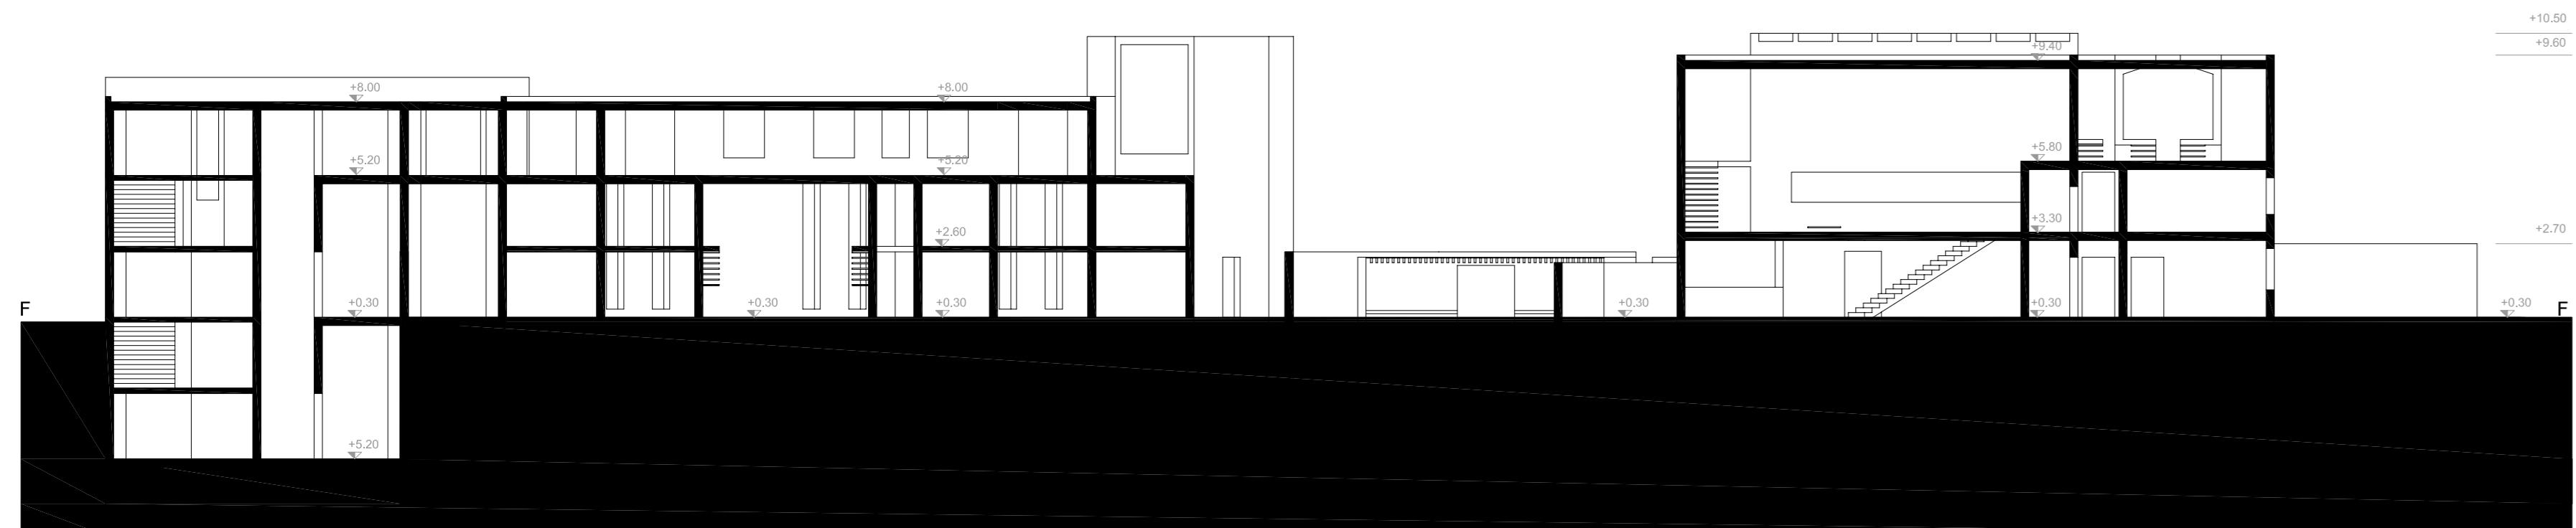
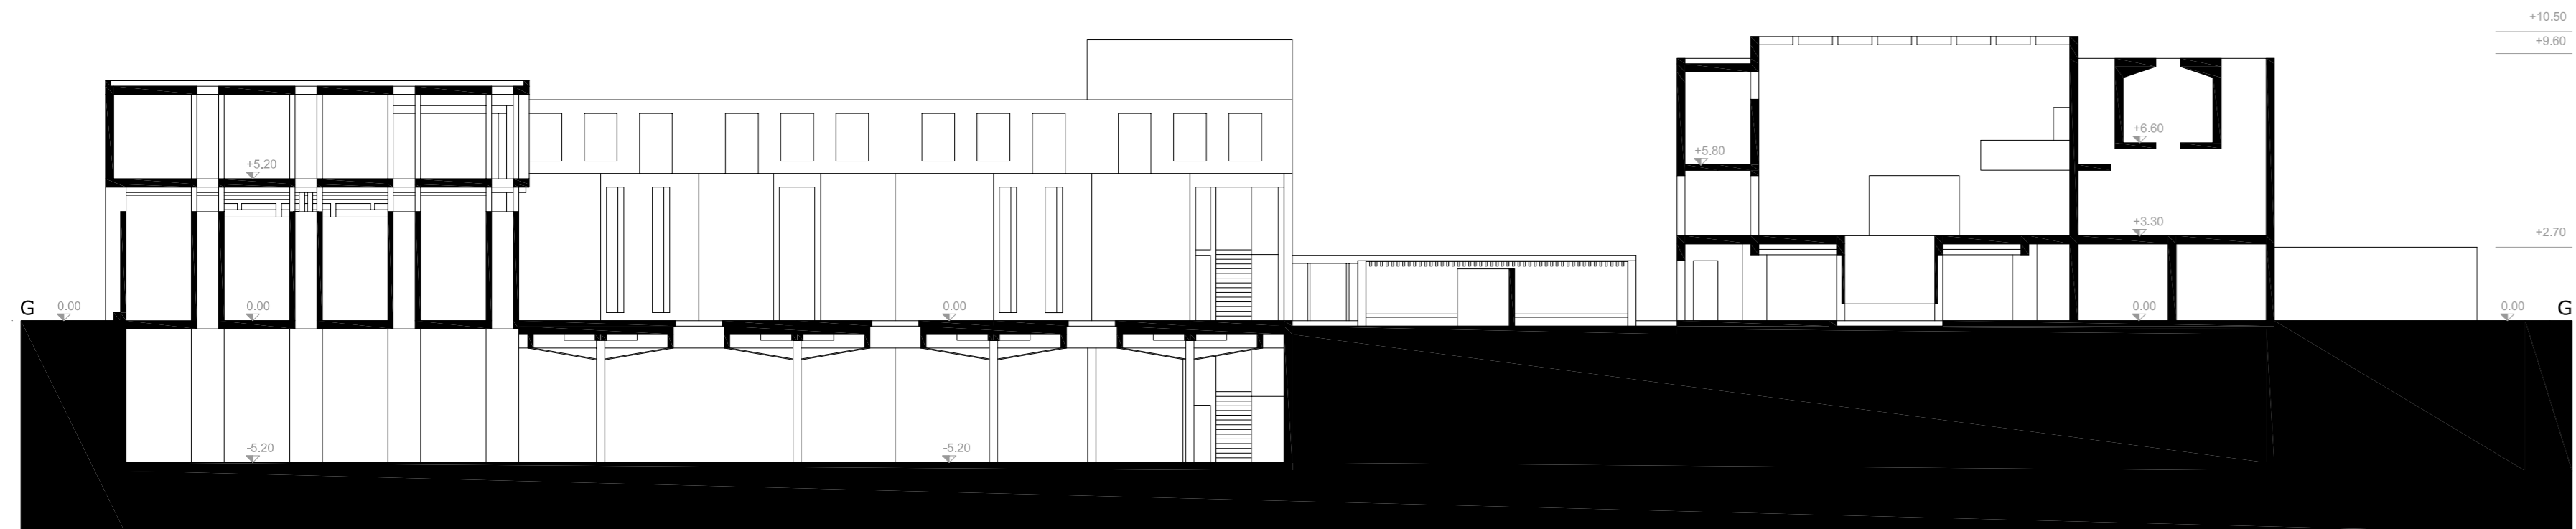



Prospetto sud

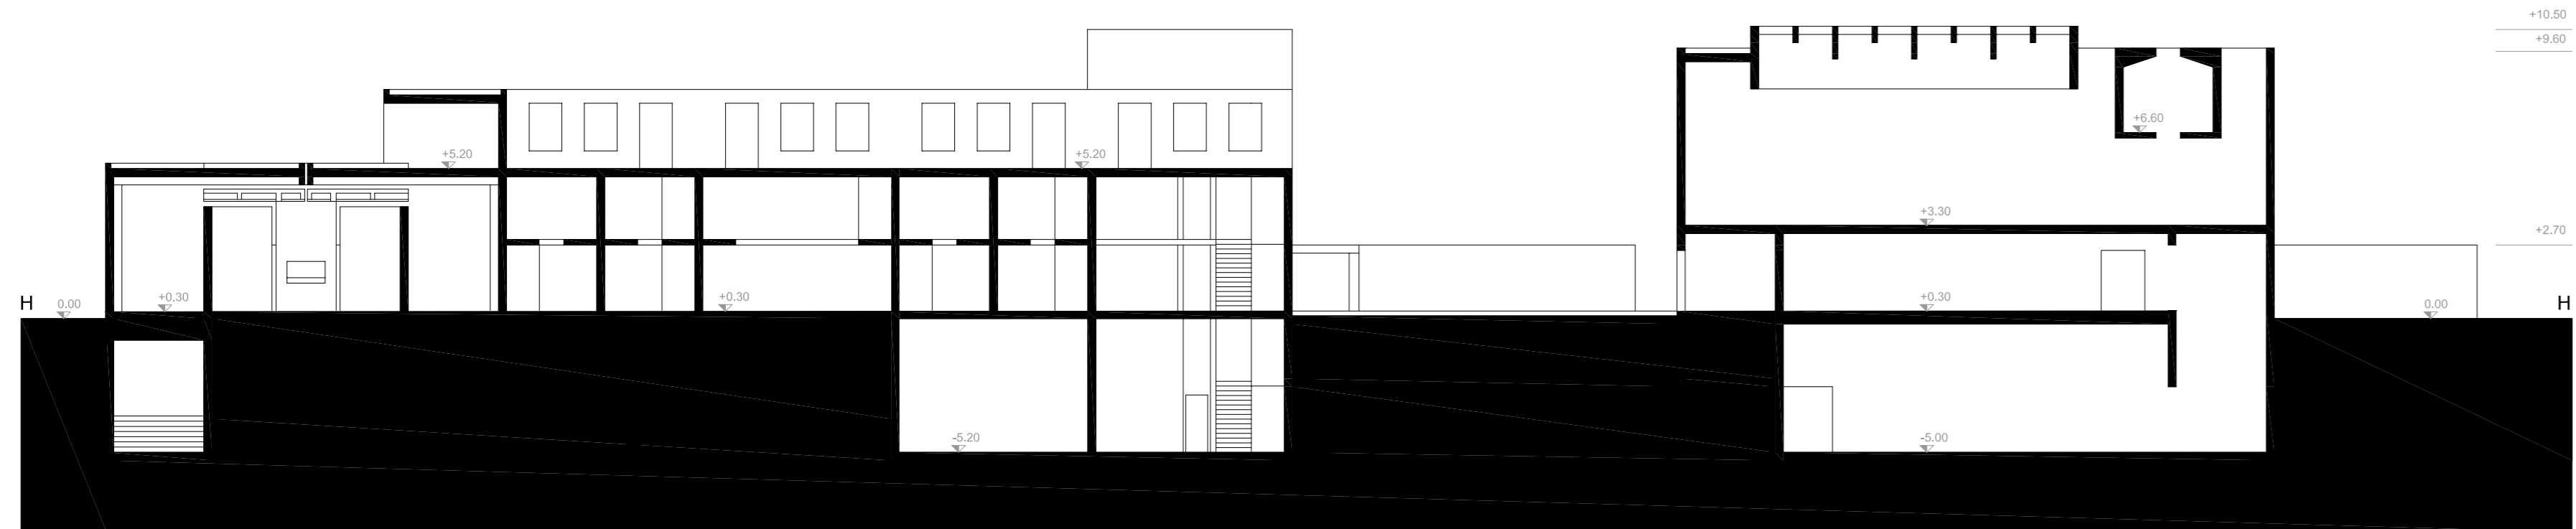






Prospetto nord

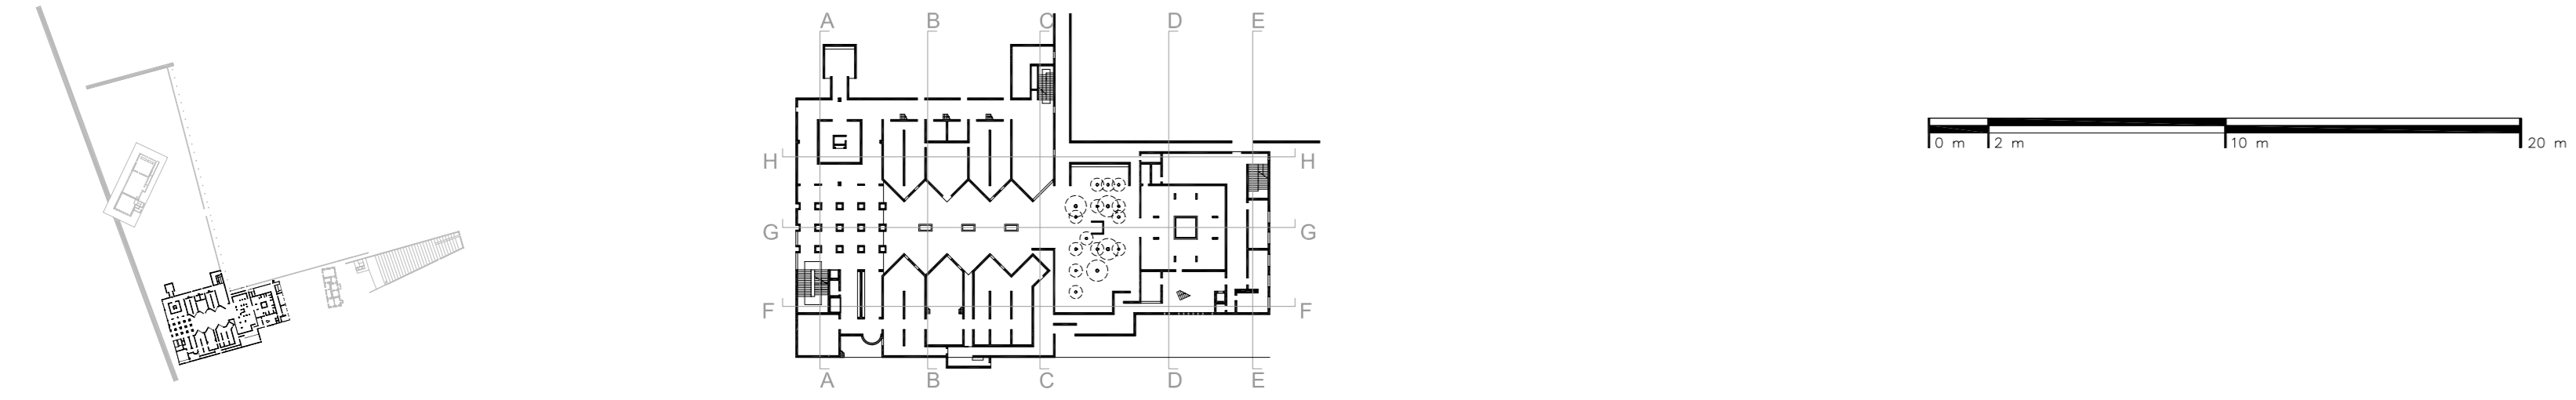

Prospetto ovest

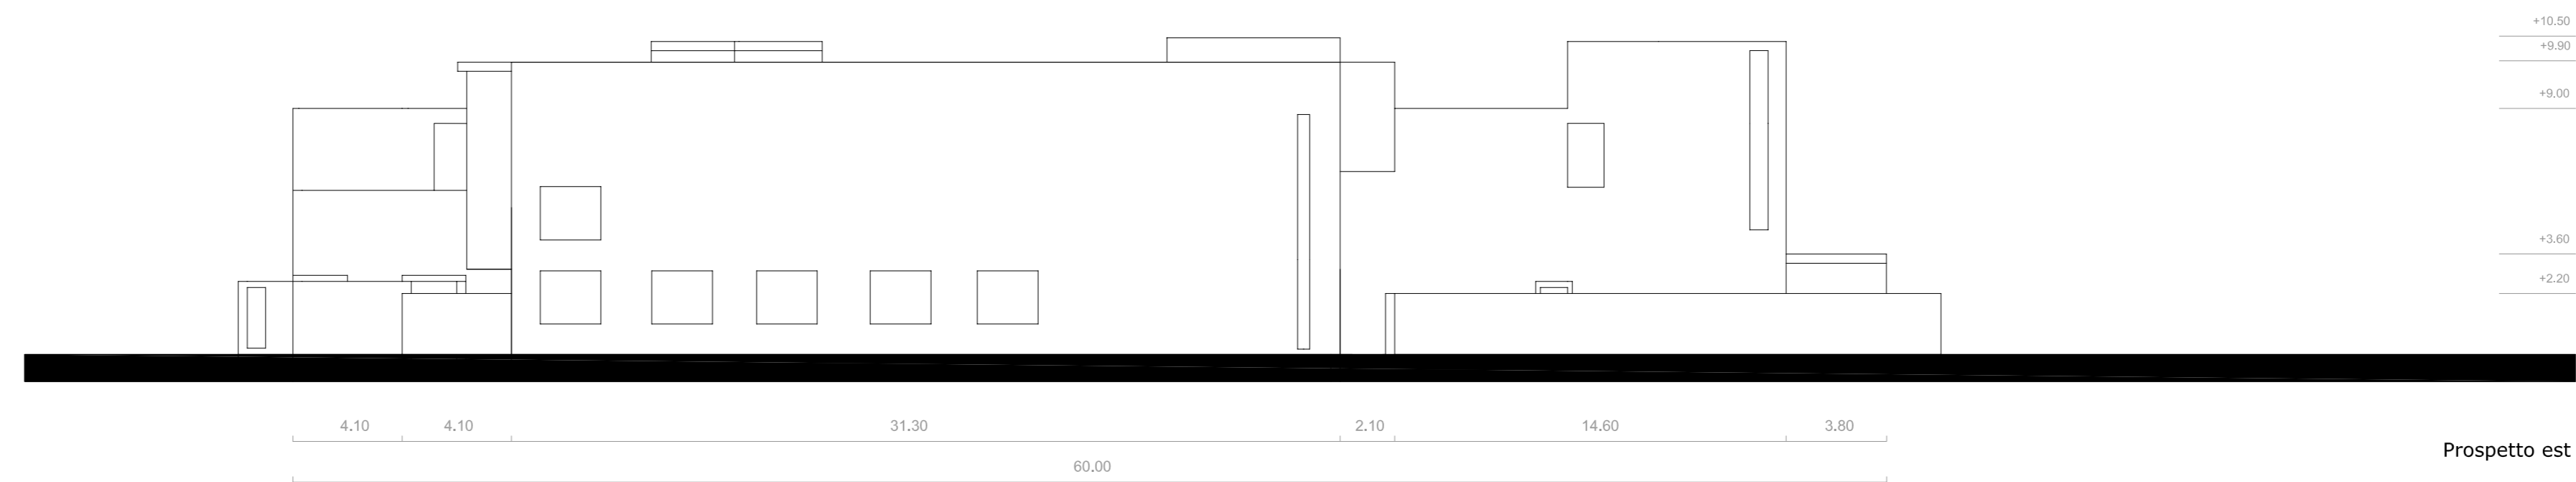

Prospetto est

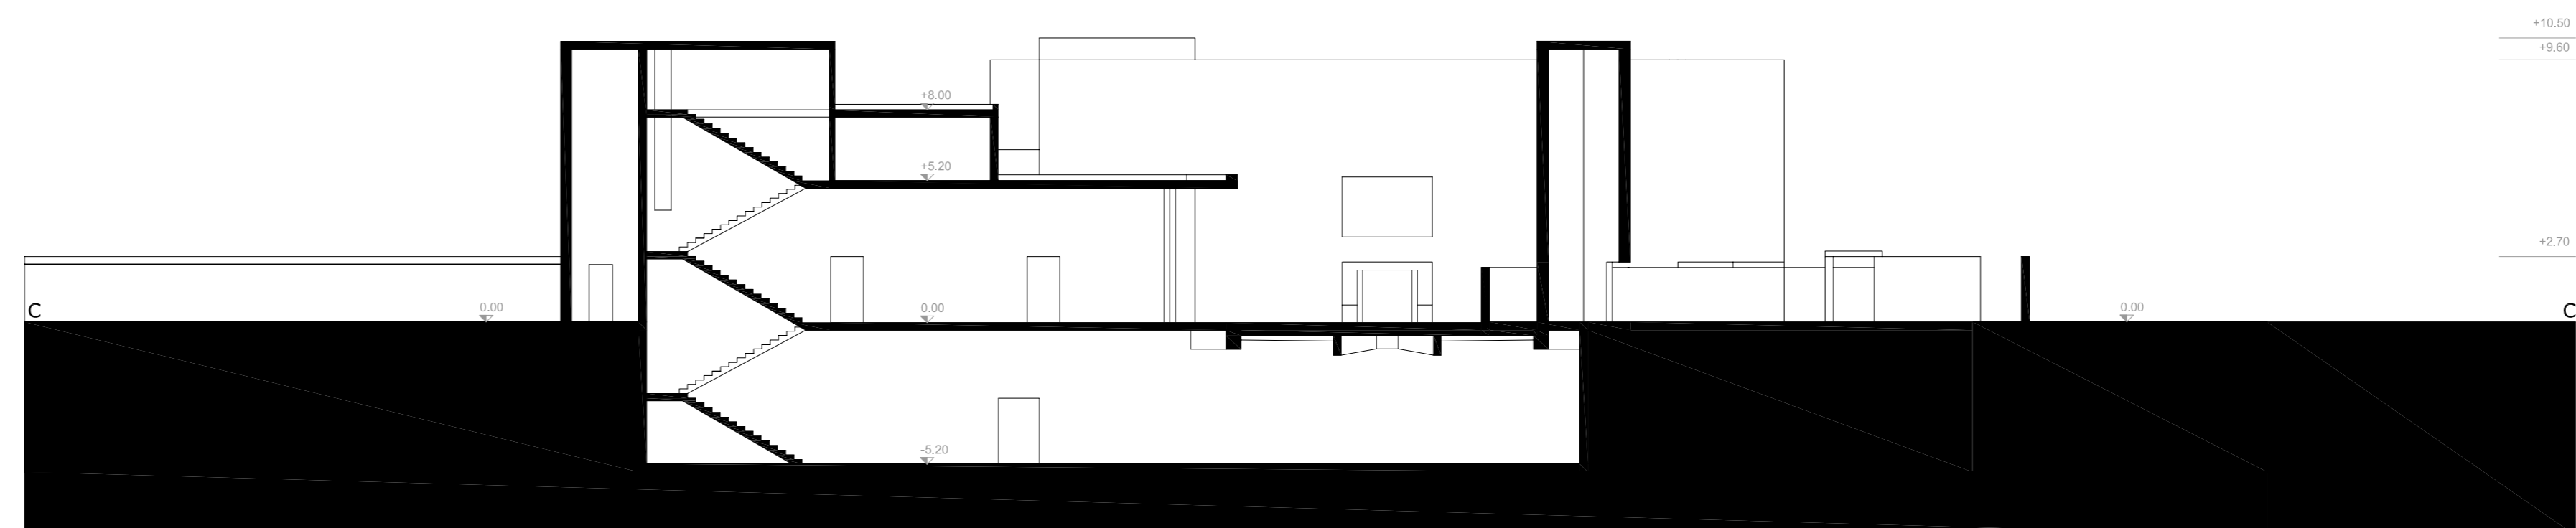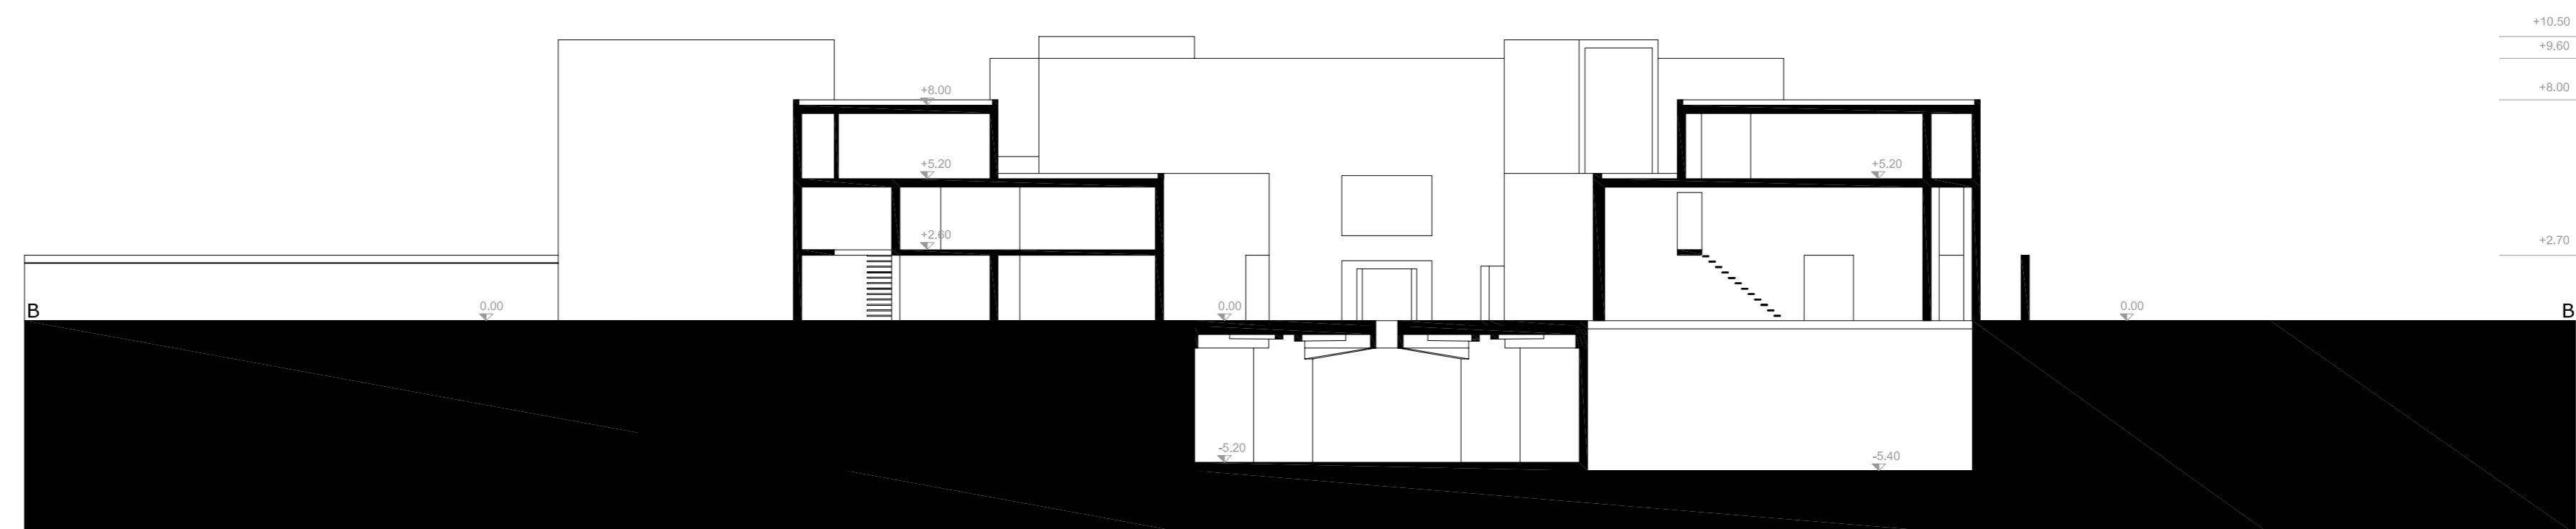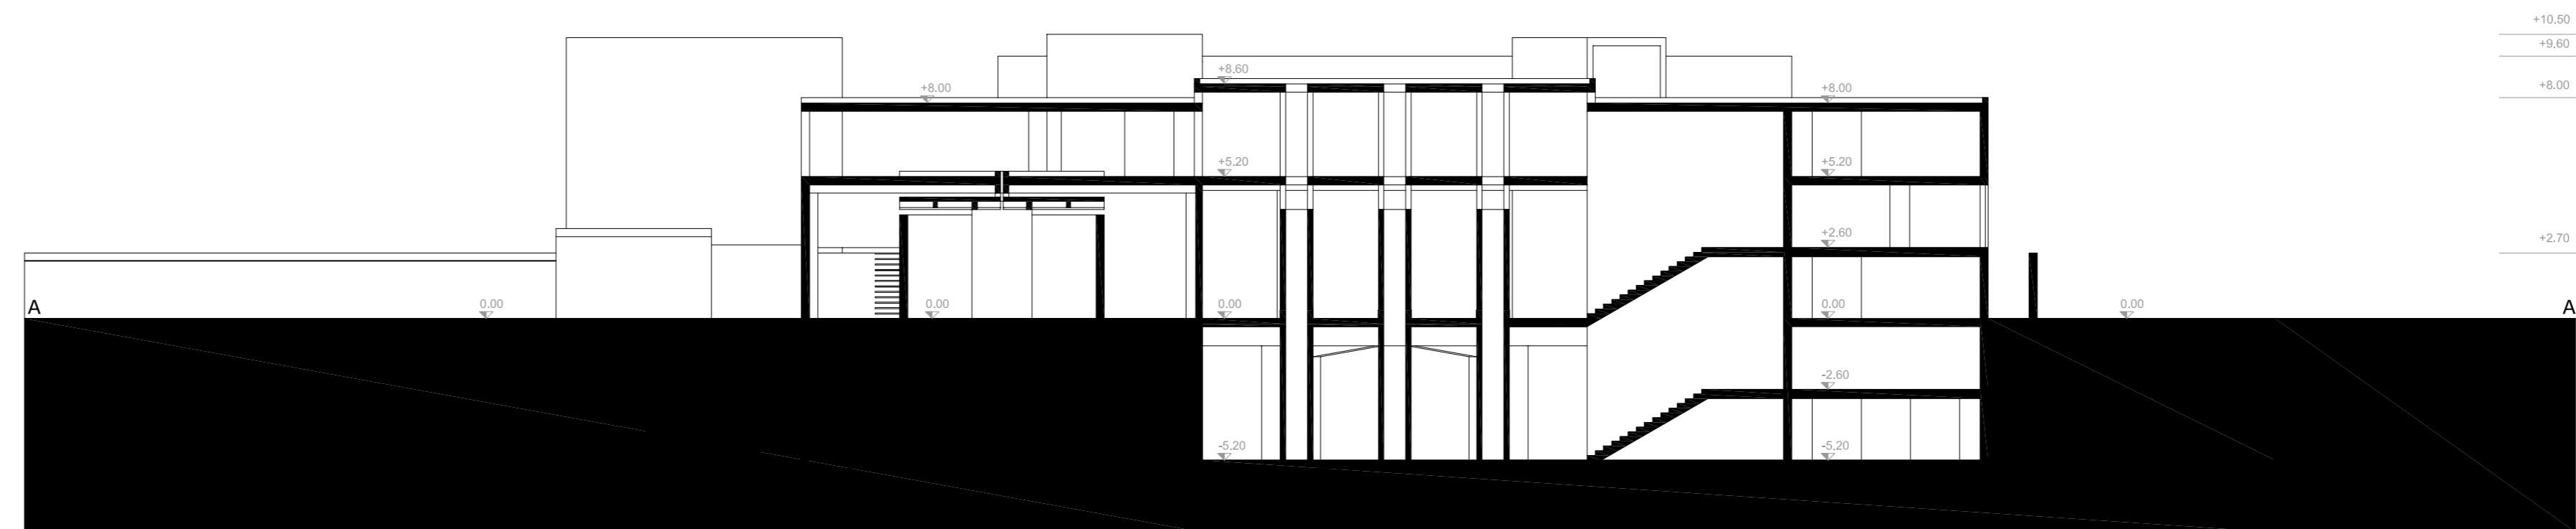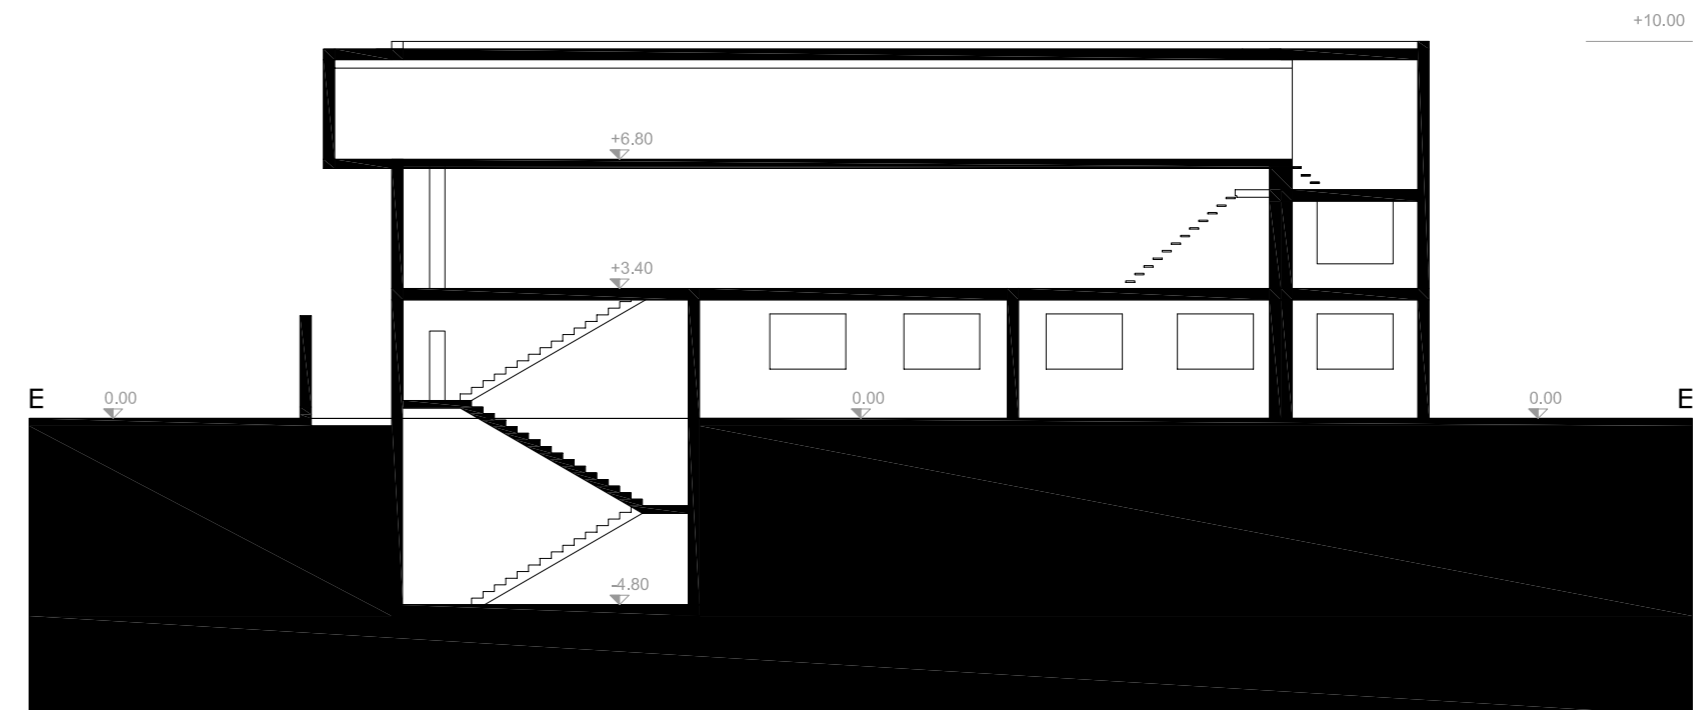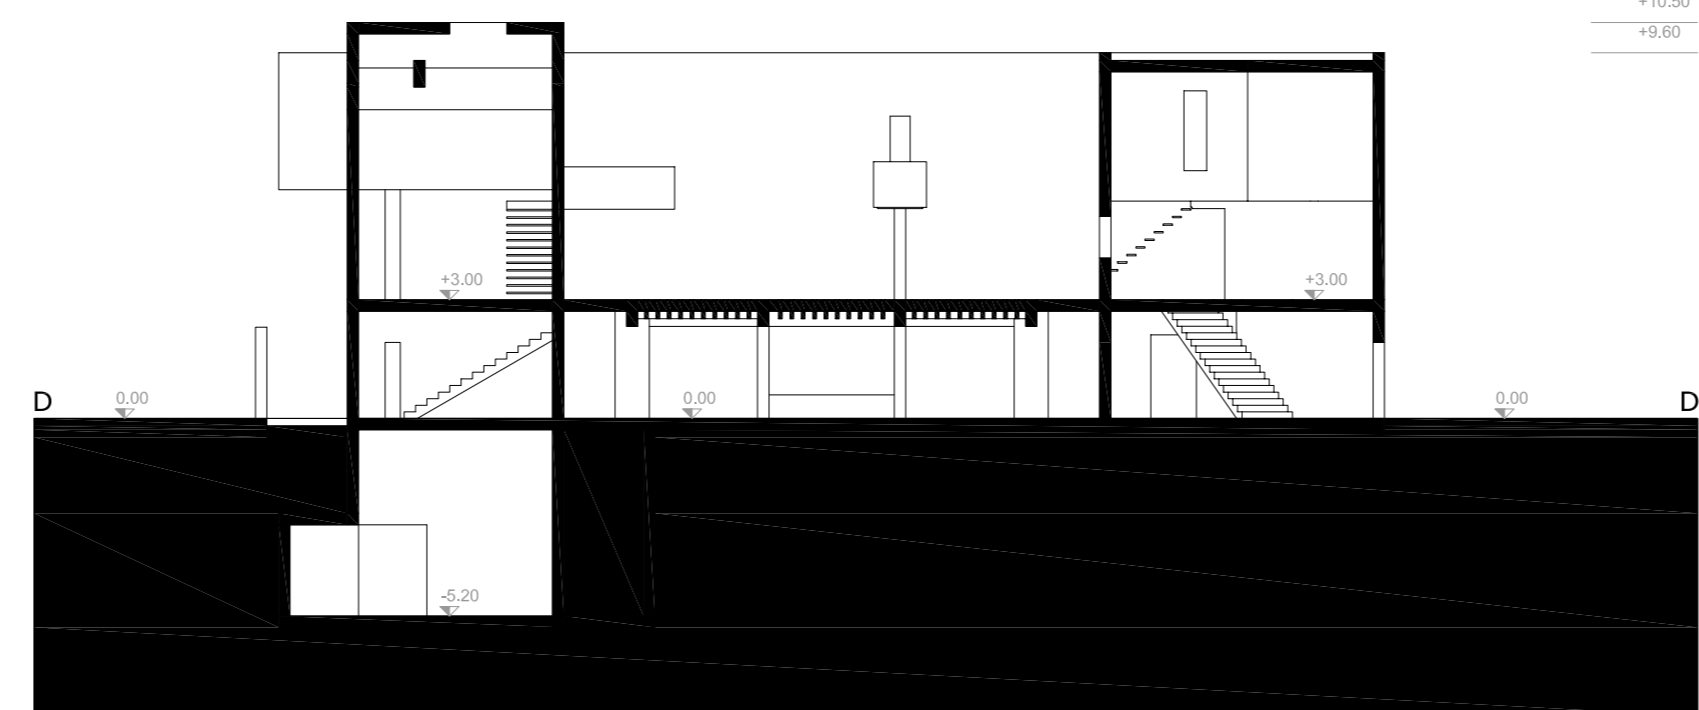

Vincenzo D'Alba, Francesco Maggiore

**Palazzo della Biblioteca:
prospetti e sezioni, scala 1:200**



PROGETTO T.E.S.I. 2007/2008
TESE EDIZIONE
SPERIMENTALI INTERUNIVERSITARE



FONDAZIONE FRANCESCO MOSCHINI
ARONZIO & M. ARCHITETTI ASSOCIATI
PER LE ARTI, LE SCIENZE E L'ARCHITETTURA

IL PALAZZO DELLE BIBLIOTECHE
TEORIA, STORIA E PROGETTO
POTERE PER IL CAMPUS UNIVERSITARIO DI BARI