


Vincenzo D'Alba, Francesco Maggiore

Teatro della Biblioteca:
Sezioni, scala 1:200
Restituzione 3d

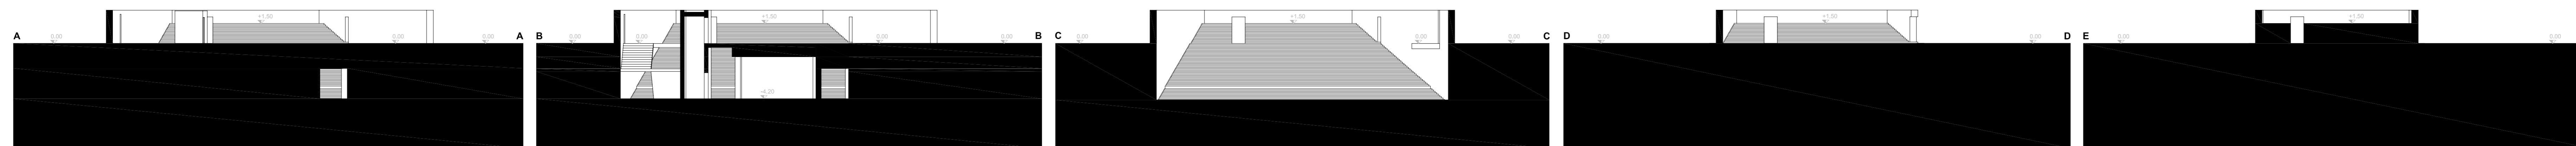

XIV^a

PROGETTO T.E.S.I. 2007/2008
TEC. EDIFICIO
SPERIMENTALI INTERUNIVERSITARE



FONDO FRANCESCO MOSCHINI
ARCHITETTURA ARTE MODERNA
PER LE SCELTE LE SCIENZE E L'ARCHITETTURA

IL PALAZZO DELLE BIBLIOTECHE
TEORIA, STORIA E PROGETTO
POTESTÀ PER IL CAMPUS UNIVERSITARIO DI BARI